

Сообщение о возможном установлении публичного сервитута (Тверская область).

В соответствии с п. 3 статьи 39.42 Земельного кодекса Российской Федерации Министерство цифрового развития, связи и массовых коммуникаций Российской Федерации настоящим сообщает, что в целях строительства линейного сооружения связи «Строительство ВОЛС ТЕА NEXT 1 этап 3 очередь (Торжок – Кяхта), на участке: «ТрП-2/TN Торжок» - «НУП 13/TN Кромново», «НУП-13/TN Кромново - НУП-14/TN Дымово» (1, 2 ПК) возможно установление публичного сервитута в отношении следующих земель и земельных участков (их частей):

69:33:0000019:592, расположенного по адресу: Тверская область, Торжокский район, с/п Мирновское, д. Думаново;

69:33:0000019:543, расположенного по адресу: Тверская область, Торжокский район, с/п Мирновское, в границах колхоза «Мир», примерно в 130 м южнее д. Думаново;

69:33:0000000:771, расположенного по адресу: Тверская область, м.р-н Торжокский;

69:10:0000008:4024, расположенного по адресу: Тверская область, муниципальный округ Калининский;

69:10:0000008:4056, расположенного по адресу: Тверская область, Калининский муниципальный округ;

69:10:0000008:428 (ЕЗП 69:10:0000008:429), расположенного по адресу: Тверская область, Калининский район, с/п Медновское, район д. Дмитровское;

69:10:0000008:613, расположенного по адресу: Тверская область, Калининский район, с/п Медновское, д. Дмитровское;

69:10:0000008:1172 (ЕЗП 69:10:0000008:1209), расположенного по адресу: Тверская область, муниципальный округ Калининский, в границах колхоза «Первомайский»;

69:10:0000011:3, расположенного по адресу: Тверская область, муниципальный округ Калининский, земельные участки в границах земель Колхоза «Прогресс»;

69:19:0000025:1246 (ЕЗП 69:10:0000008:1121), расположенного по адресу: Тверская область, Лихославльский район, с/пос Вескинское (Торжокское лесничество, Лихославльское участковое лесничество; леса, ранее находившиеся во владении СК «Лихославльский»);

69:19:0000025:1336 (ЕЗП 69:19:0000025:1121), расположенного по адресу: Тверская область, Лихославльский район, с/п Вескинское (Торжокское лесничество, Лихославльское участковое лесничество; леса, ранее находившиеся во владении СК «Лихославльский»);

69:19:0000025:1324 (ЕЗП 69:19:0000025:1121), расположенного по адресу: Тверская область, Лихославльский район, с/п Вескинское (Торжокское лесничество, Лихославльское участковое лесничество; леса, ранее находившиеся во владении СК «Лихославльский»);

69:19:0000023:732, расположенного по адресу: Тверская область, Лихославльский район, с/п Кавское, (Торжокское лесничество, Лихославльское участковое лесничество; леса, ранее находившиеся во владении колхоза «Прожектор»);

69:19:0000024:964 (ЕЗП 69:19:0000024:631), расположенного по адресу: Тверская область, Лихославльский район, с/п Первитинское. (Торжокское

лесничество; Лихославльское участковое лесничество; леса, ранее находившиеся во владении колхоза «им. Дзержинского»);

69:19:0000024:1279, расположенного по адресу: Тверская область, муниципальный округ Лихославльский, близи д. Большая Переходня;

69:26:0000024:497, расположенного по адресу: Тверская область, Рамешковский район;

69:26:0000025:833, расположенного по адресу: Тверская область, Рамешковский район, сельское поселение Ведное;

69:26:0000025:831, расположенного по адресу: Тверская область, муниципальный округ Рамешковский;

69:26:0000025:832, расположенного по адресу: Тверская область, Рамешковский район, сельское поселение Ведное;

69:26:0000025:834, расположенного по адресу: Тверская область, Рамешковский район, сельское поселение Ведное;

69:26:0000025:837, расположенного по адресу: Тверская область, Рамешковский район, сельское поселение Ведное;

69:26:0000026:249, расположенного по адресу: Тверская область, Рамешковский район, с/п Ведное, д. Дьяково;

69:26:0000026:375, расположенного по адресу: Тверская область, муниципальный округ Рамешковский, село Погорельцы;

69:26:0000026:427, расположенного по адресу: Тверская область, муниципальный округ Рамешковский, в районе деревни Красный Пахарь, из земель ОКП колхоза «Ильич»;

69:19:0000023, расположенного по адресу: Тверская область, Лихославльский район;

69:26:0000024, расположенного по адресу: Тверская область, Рамешковский район;

69:26:0000025, расположенного по адресу: Тверская область, Рамешковский район;

69:26:0000026, расположенного по адресу: Тверская область, Рамешковский район.

Обоснованием необходимости установления публичного сервитута является приказ ПАО «Ростелеком» от 22.07.2019 № 01/01/940-19 о реализации Инвестиционного проекта «Строительство ТЕА следующего поколения».

Заинтересованные лица могут ознакомиться с поступившим ходатайством об установлении публичного сервитута и прилагаемым к нему описанием местоположения границ публичного сервитута в Минцифры России по адресу: 123112, Москва, Пресненская наб., д. 10, стр. 2, IQ-квартал; в администрации Мирновского сельского поселения Торжокского района Тверской области по адресу: 172025, Тверская область, Торжокский район, п. Мирный, ул. Советская, д. 7А; в администрации Торжокского района Тверской области по адресу: 172002, г. Торжок, ул. Луначарского, д. 2; в администрации Калининского муниципального округа Тверской области по адресу: 170100, г. Тверь, набережная реки Лазури, д. 3; в администрации Лихославльского муниципального округа Тверской области по адресу: 171210, Тверская область, г. Лихославль, Первомайская ул., д. 6; в администрации Рамешковского муниципального округа Тверской области

по адресу: 171400, Тверская область, поселок городского типа Рамешки, Советская ул., д. 20.

Подать заявления об учете прав на земельные участки можно по адресу Минцифры России (Москва, Пресненская наб., д. 10, стр. 2, IQ-квартал).

Срок подачи заявлений об учете прав на земельные участки, в отношении которых испрашивается публичный сервитут, составляет 15 (пятнадцать) дней со дня опубликования данного сообщения (в соответствии с п. 8 ст. 39.42 Земельного кодекса Российской Федерации).

Время приема заинтересованных лиц для ознакомления с поступившим ходатайством об установлении публичного сервитута и подачи заявлений:

Понедельник – четверг: с 9:30 до 12:30 и с 14:00 до 17:00;

Пятница: с 9:30 до 12:30 и с 14:00 до 15:00.

Подробнее о порядке приема граждан можно узнать на сайте <https://digital.gov.ru/ru/appeals/personal/>.

Данная информация размещена на официальных сайтах Минцифры России (<https://digital.gov.ru/ru/>), администрации Мирновского сельского поселения Торжокского района Тверской области (<http://mir.torzhokadm.ru/>), администрации Торжокского района Тверской области (<http://www.torzhokadm.ru/>), администрации Калининского муниципального округа Тверской области (<https://kalinin-adm.ru/>), администрации Лихославльского муниципального округа Тверской области (<https://lihoslavl69.ru/>), администрации Рамешковского муниципального округа Тверской области (<https://rameshki.ru/>).

ГРАФИЧЕСКОЕ ОПИСАНИЕ

местоположения границ населенных пунктов, территориальных зон, особо охраняемых природных территорий, зон с особыми условиями использования территории

Публичный сервитут для использования земельных участков в целях строительства линейного сооружения связи «Строительство ВОЛС TEA NEXT 1 этап 3 очередь (Торжок – Кяхта), на участке: «ТрП-2/TN Торжок» - «НУП-13/TN Кромново», «НУП-13/TN Кромново - НУП-14/TN Дымово» (1, 2 ПК)

(наименование объекта, местоположение границ которого описано (далее - объект))

Раздел 1

Сведения об объекте

№ п/п	Характеристики объекта	Описание характеристик
1	2	3
1.	Местоположение объекта	Тверская область, район Торжокский; Тверская область, м.о Калининский; Тверская область, м.о Лихославльский; Тверская область, м.о Рамешковский
2.	Площадь объекта +/- величина погрешности определения площади (Р +/- Дельта Р)	54581 +/- 82 м²
3.	Иные характеристики объекта	Публичный сервитут для использования земельных участков в целях строительства линейного сооружения связи. «Строительство ВОЛС TEA NEXT 1 этап 3 очередь (Торжок – Кяхта), на участке: «ТрП-2/TN Торжок» - «НУП-13/TN Кромново», «НУП-13/TN Кромново - НУП-14/TN Дымово» (1, 2 ПК). Срок установления публичного сервитута 10 лет. Правообладатель публичного сервитута: ООО «Атлас» 115172, город Москва, улица Гончарная, дом 30 стр. 1, помещение Б511 Телефон: +7 (495) 568-17-38 Адрес эл. почты: info@tea-next.ru

Раздел 2					
Сведения о местоположении границ объекта					
1. Система координат МСК-69, зона 2					
2. Сведения о характерных точках границ объекта					
Обозначение характерных точек границ	Координаты, м		Метод определения координат характерной точки	Средняя квадратическая погрешность положения характерной точки (Mt), м	Описание обозначения точки на местности (при наличии)
	X	Y			
1	2	3	4	5	6
1	306186.21	2230525.13	Аналитический метод	0.10	-
2	306191.74	2230510.26	Аналитический метод	0.10	-
3	306188.15	2230545.66	Аналитический метод	0.10	-
4	306178.40	2230619.06	Аналитический метод	0.10	-
5	306161.63	2230683.92	Аналитический метод	0.10	-
6	306155.56	2230732.65	Аналитический метод	0.10	-
7	306151.63	2230742.40	Аналитический метод	0.10	-
8	306144.50	2230755.05	Аналитический метод	0.10	-
9	306129.38	2230771.68	Аналитический метод	0.10	-
10	306130.96	2230764.00	Аналитический метод	0.10	-
11	306141.38	2230752.53	Аналитический метод	0.10	-
12	306148.09	2230740.51	Аналитический метод	0.10	-
13	306151.63	2230731.87	Аналитический метод	0.10	-
14	306157.73	2230682.99	Аналитический метод	0.10	-
15	306174.50	2230618.12	Аналитический метод	0.10	-
16	306184.17	2230545.26	Аналитический метод	0.10	-
1	306186.21	2230525.13	Аналитический метод	0.10	-
17	305982.00	2231542.15	Аналитический метод	0.10	-
18	305982.84	2231539.55	Аналитический метод	0.10	-
19	305995.54	2231544.08	Аналитический метод	0.10	-
20	306105.76	2231581.60	Аналитический метод	0.10	-
21	306106.70	2231582.26	Аналитический метод	0.10	-

2. Сведения о характерных точках границ объекта					
Обозначение характерных точек границ	Координаты, м		Метод определения координат характерной точки	Средняя квадратическая погрешность положения характерной точки (Mt), м	Описание обозначения точки на местности (при наличии)
	X	Y			
1	2	3	4	5	6
22	306107.11	2231583.34	Аналитический метод	0.10	-
23	306106.95	2231584.10	Аналитический метод	0.10	-
17	305982.00	2231542.15	Аналитический метод	0.10	-
24	305801.13	2241035.65	Аналитический метод	0.10	-
25	305804.15	2241032.33	Аналитический метод	0.10	-
26	305888.95	2241257.77	Аналитический метод	0.10	-
27	305889.02	2241258.96	Аналитический метод	0.10	-
28	305877.29	2241305.51	Аналитический метод	0.10	-
29	305931.09	2241443.30	Аналитический метод	0.10	-
30	305929.09	2241449.18	Аналитический метод	0.10	-
31	305873.33	2241306.38	Аналитический метод	0.10	-
32	305873.25	2241305.15	Аналитический метод	0.10	-
33	305884.99	2241258.58	Аналитический метод	0.10	-
24	305801.13	2241035.65	Аналитический метод	0.10	-
34	306477.92	2243355.36	Аналитический метод	0.10	-
35	306479.91	2243351.89	Аналитический метод	0.10	-
36	306568.42	2243405.89	Аналитический метод	0.10	-
37	306566.33	2243409.31	Аналитический метод	0.10	-
34	306477.92	2243355.36	Аналитический метод	0.10	-
38	307313.41	2247022.16	Аналитический метод	0.10	-
39	307313.89	2247032.21	Аналитический метод	0.10	-
40	307293.47	2247086.23	Аналитический метод	0.10	-
41	307291.42	2247093.51	Аналитический метод	0.10	-
42	307292.20	2247105.14	Аналитический метод	0.10	-
43	307328.32	2247335.71	Аналитический метод	0.10	-

2. Сведения о характерных точках границ объекта					
Обозначение характерных точек границ	Координаты, м		Метод определения координат характерной точки	Средняя квадратическая погрешность положения характерной точки (Mt), м	Описание обозначения точки на местности (при наличии)
	X	Y			
1	2	3	4	5	6
44	307330.03	2247371.65	Аналитический метод	0.10	-
45	307329.01	2247366.01	Аналитический метод	0.10	-
46	307288.23	2247105.67	Аналитический метод	0.10	-
47	307287.40	2247093.43	Аналитический метод	0.10	-
48	307289.68	2247084.94	Аналитический метод	0.10	-
38	307313.41	2247022.16	Аналитический метод	0.10	-
49	307333.34	2247389.99	Аналитический метод	0.10	-
50	307337.20	2247388.82	Аналитический метод	0.10	-
51	307361.69	2247524.30	Аналитический метод	0.10	-
52	307352.27	2247494.72	Аналитический метод	0.10	-
49	307333.34	2247389.99	Аналитический метод	0.10	-
53	307555.82	2247955.90	Аналитический метод	0.10	-
54	307554.54	2247951.89	Аналитический метод	0.10	-
55	307636.33	2247952.40	Аналитический метод	0.10	-
56	307806.73	2247957.48	Аналитический метод	0.10	-
57	307980.18	2247958.89	Аналитический метод	0.10	-
58	308329.47	2247961.11	Аналитический метод	0.10	-
59	308505.30	2247963.79	Аналитический метод	0.10	-
60	308700.04	2247965.67	Аналитический метод	0.10	-
61	308779.43	2247965.99	Аналитический метод	0.10	-
62	308775.60	2247969.97	Аналитический метод	0.10	-
63	308700.00	2247969.67	Аналитический метод	0.10	-
64	308505.24	2247967.79	Аналитический метод	0.10	-
65	308329.41	2247965.11	Аналитический метод	0.10	-
66	307980.15	2247962.89	Аналитический метод	0.10	-

2. Сведения о характерных точках границ объекта					
Обозначение характерных точек границ	Координаты, м		Метод определения координат характерной точки	Средняя квадратическая погрешность положения характерной точки (Mt), м	Описание обозначения точки на местности (при наличии)
	X	Y			
1	2	3	4	5	6
67	307806.61	2247961.48	Аналитический метод	0.10	-
68	307636.21	2247956.40	Аналитический метод	0.10	-
53	307555.82	2247955.90	Аналитический метод	0.10	-
69	308933.88	2247998.33	Аналитический метод	0.10	-
70	309050.14	2248002.60	Аналитический метод	0.10	-
71	309049.63	2248003.27	Аналитический метод	0.10	-
72	308943.20	2248001.84	Аналитический метод	0.10	-
69	308933.88	2247998.33	Аналитический метод	0.10	-
73	312322.96	2248898.85	Аналитический метод	0.10	-
74	312333.63	2248898.24	Аналитический метод	0.10	-
75	312334.81	2248898.55	Аналитический метод	0.10	-
76	312335.60	2248899.49	Аналитический метод	0.10	-
77	312338.63	2248907.01	Аналитический метод	0.10	-
78	312349.56	2248944.87	Аналитический метод	0.10	-
79	312332.43	2248902.32	Аналитический метод	0.10	-
80	312323.63	2248902.82	Аналитический метод	0.10	-
73	312322.96	2248898.85	Аналитический метод	0.10	-
81	313380.04	2252832.61	Аналитический метод	0.10	-
82	313384.12	2252828.49	Аналитический метод	0.10	-
83	313383.49	2252859.28	Аналитический метод	0.10	-
84	313387.21	2252921.39	Аналитический метод	0.10	-
85	313383.24	2252922.16	Аналитический метод	0.10	-
86	313379.49	2252859.48	Аналитический метод	0.10	-
81	313380.04	2252832.61	Аналитический метод	0.10	-
87	317622.43	2256413.12	Аналитический метод	0.10	-

2. Сведения о характерных точках границ объекта					
Обозначение характерных точек границ	Координаты, м		Метод определения координат характерной точки	Средняя квадратическая погрешность положения характерной точки (Mt), м	Описание обозначения точки на местности (при наличии)
	X	Y			
1	2	3	4	5	6
88	317626.71	2256412.45	Аналитический метод	0.10	-
89	317617.20	2256452.29	Аналитический метод	0.10	-
90	317631.90	2256479.07	Аналитический метод	0.10	-
91	317634.36	2256541.52	Аналитический метод	0.10	-
92	317630.38	2256542.22	Аналитический метод	0.10	-
93	317627.92	2256479.72	Аналитический метод	0.10	-
94	317613.32	2256453.57	Аналитический метод	0.10	-
95	317613.12	2256452.13	Аналитический метод	0.10	-
87	317622.43	2256413.12	Аналитический метод	0.10	-
96	318492.65	2258173.42	Аналитический метод	0.10	-
97	318495.34	2258170.49	Аналитический метод	0.10	-
98	318495.50	2258170.62	Аналитический метод	0.10	-
99	318498.99	2258172.41	Аналитический метод	0.10	-
100	318501.90	2258173.90	Аналитический метод	0.10	-
101	318508.10	2258175.35	Аналитический метод	0.10	-
102	318512.64	2258179.76	Аналитический метод	0.10	-
103	318509.94	2258179.90	Аналитический метод	0.10	-
104	318506.11	2258179.00	Аналитический метод	0.10	-
105	318500.76	2258177.75	Аналитический метод	0.10	-
106	318493.50	2258174.09	Аналитический метод	0.10	-
96	318492.65	2258173.42	Аналитический метод	0.10	-
107	318294.61	2263344.99	Аналитический метод	0.10	-
108	318298.49	2263347.06	Аналитический метод	0.10	-
109	318287.15	2263529.68	Аналитический метод	0.10	-
110	318283.21	2263528.35	Аналитический метод	0.10	-

2. Сведения о характерных точках границ объекта					
Обозначение характерных точек границ	Координаты, м		Метод определения координат характерной точки	Средняя квадратическая погрешность положения характерной точки (Mt), м	Описание обозначения точки на местности (при наличии)
	X	Y			
1	2	3	4	5	6
107	318294.61	2263344.99	Аналитический метод	0.10	-
111	317789.56	2265135.34	Аналитический метод	0.10	-
112	317791.81	2265131.98	Аналитический метод	0.10	-
113	317792.50	2265132.38	Аналитический метод	0.10	-
114	317795.28	2265137.56	Аналитический метод	0.10	-
115	317792.77	2265141.32	Аналитический метод	0.10	-
111	317789.56	2265135.34	Аналитический метод	0.10	-
116	318110.12	2265589.24	Аналитический метод	0.10	-
117	318115.75	2265589.64	Аналитический метод	0.10	-
118	318219.99	2265709.90	Аналитический метод	0.10	-
119	318219.03	2265714.91	Аналитический метод	0.10	-
116	318110.12	2265589.24	Аналитический метод	0.10	-
120	318578.41	2266121.56	Аналитический метод	0.10	-
121	318578.30	2266118.65	Аналитический метод	0.10	-
122	318649.69	2266114.85	Аналитический метод	0.10	-
123	318648.36	2266118.94	Аналитический метод	0.10	-
124	318583.15	2266122.40	Аналитический метод	0.10	-
120	318578.41	2266121.56	Аналитический метод	0.10	-
125	318650.46	2266118.82	Аналитический метод	0.10	-
126	318651.80	2266114.74	Аналитический метод	0.10	-
127	318656.72	2266114.48	Аналитический метод	0.10	-
128	318726.76	2266115.14	Аналитический метод	0.10	-
129	318749.03	2266123.91	Аналитический метод	0.10	-
130	318766.01	2266125.50	Аналитический метод	0.10	-
131	318769.15	2266129.74	Аналитический метод	0.10	-

2. Сведения о характерных точках границ объекта					
Обозначение характерных точек границ	Координаты, м		Метод определения координат характерной точки	Средняя квадратическая погрешность положения характерной точки (Mt), м	Описание обозначения точки на местности (при наличии)
	X	Y			
1	2	3	4	5	6
132	318748.37	2266127.86	Аналитический метод	0.10	-
133	318726.34	2266119.14	Аналитический метод	0.10	-
134	318656.94	2266118.48	Аналитический метод	0.10	-
125	318650.46	2266118.82	Аналитический метод	0.10	-
135	319549.12	2271485.73	Аналитический метод	0.10	-
136	319551.39	2271486.40	Аналитический метод	0.10	-
137	319550.82	2271488.32	Аналитический метод	0.10	-
138	319552.30	2271488.75	Аналитический метод	0.10	-
139	319551.65	2271490.65	Аналитический метод	0.10	-
140	319550.25	2271490.23	Аналитический метод	0.10	-
141	319549.69	2271492.15	Аналитический метод	0.10	-
142	319547.16	2271491.40	Аналитический метод	0.10	-
135	319549.12	2271485.73	Аналитический метод	0.10	-
143	321434.63	2291957.88	Аналитический метод	0.10	-
144	321438.66	2291957.56	Аналитический метод	0.10	-
145	321450.34	2292006.19	Аналитический метод	0.10	-
146	321453.41	2292030.73	Аналитический метод	0.10	-
147	321453.34	2292043.43	Аналитический метод	0.10	-
148	321449.40	2292044.13	Аналитический метод	0.10	-
149	321449.41	2292030.82	Аналитический метод	0.10	-
150	321446.43	2292007.02	Аналитический метод	0.10	-
143	321434.63	2291957.88	Аналитический метод	0.10	-
151	323569.86	2294307.80	Аналитический метод	0.10	-
152	323582.48	2294323.45	Аналитический метод	0.10	-
153	323592.30	2294342.33	Аналитический метод	0.10	-

2. Сведения о характерных точках границ объекта					
Обозначение характерных точек границ	Координаты, м		Метод определения координат характерной точки	Средняя квадратическая погрешность положения характерной точки (Mt), м	Описание обозначения точки на местности (при наличии)
	X	Y			
1	2	3	4	5	6
154	323657.85	2294432.63	Аналитический метод	0.10	-
155	323677.83	2294465.44	Аналитический метод	0.10	-
156	323674.08	2294466.99	Аналитический метод	0.10	-
157	323654.45	2294434.75	Аналитический метод	0.10	-
158	323588.99	2294344.57	Аналитический метод	0.10	-
151	323569.86	2294307.80	Аналитический метод	0.10	-
159	323736.55	2295170.18	Аналитический метод	0.10	-
160	323739.14	2295175.79	Аналитический метод	0.10	-
161	323736.40	2295185.57	Аналитический метод	0.10	-
162	323849.72	2295299.20	Аналитический метод	0.10	-
163	323863.29	2295312.92	Аналитический метод	0.10	-
164	323949.10	2295398.99	Аналитический метод	0.10	-
165	323998.25	2295448.27	Аналитический метод	0.10	-
166	323994.94	2295446.49	Аналитический метод	0.10	-
167	323732.22	2295185.86	Аналитический метод	0.10	-
168	323732.22	2295185.61	Аналитический метод	0.10	-
159	323736.55	2295170.18	Аналитический метод	0.10	-
169	324644.99	2298673.40	Аналитический метод	0.10	-
170	324648.85	2298674.49	Аналитический метод	0.10	-
171	324641.62	2298718.92	Аналитический метод	0.10	-
172	324618.10	2298863.11	Аналитический метод	0.10	-
173	324621.66	2298816.45	Аналитический метод	0.10	-
174	324637.68	2298718.28	Аналитический метод	0.10	-
169	324644.99	2298673.40	Аналитический метод	0.10	-
175	324571.36	2299130.87	Аналитический метод	0.10	-

2. Сведения о характерных точках границ объекта					
Обозначение характерных точек границ	Координаты, м		Метод определения координат характерной точки	Средняя квадратическая погрешность положения характерной точки (Mt), м	Описание обозначения точки на местности (при наличии)
	X	Y			
1	2	3	4	5	6
176	324574.82	2299131.77	Аналитический метод	0.10	-
177	324562.82	2299207.75	Аналитический метод	0.10	-
178	324548.17	2299296.35	Аналитический метод	0.10	-
179	324522.88	2299447.61	Аналитический метод	0.10	-
180	324520.56	2299461.07	Аналитический метод	0.10	-
181	324492.89	2299630.28	Аналитический метод	0.10	-
182	324475.66	2299736.39	Аналитический метод	0.10	-
183	324457.72	2299845.85	Аналитический метод	0.10	-
184	324429.70	2300018.92	Аналитический метод	0.10	-
185	324380.05	2300326.44	Аналитический метод	0.10	-
186	324348.21	2300522.62	Аналитический метод	0.10	-
187	324321.27	2300689.06	Аналитический метод	0.10	-
188	324286.68	2300901.98	Аналитический метод	0.10	-
189	324281.46	2300934.04	Аналитический метод	0.10	-
190	324265.95	2301030.54	Аналитический метод	0.10	-
191	324239.16	2301197.00	Аналитический метод	0.10	-
192	324212.41	2301362.58	Аналитический метод	0.10	-
193	324175.83	2301587.84	Аналитический метод	0.10	-
194	324164.39	2301659.65	Аналитический метод	0.10	-
195	324162.88	2301668.88	Аналитический метод	0.10	-
196	324143.37	2301789.00	Аналитический метод	0.10	-
197	324126.69	2301892.00	Аналитический метод	0.10	-
198	324124.04	2301883.37	Аналитический метод	0.10	-
199	324139.43	2301788.35	Аналитический метод	0.10	-
200	324158.94	2301668.23	Аналитический метод	0.10	-

2. Сведения о характерных точках границ объекта					
Обозначение характерных точек границ	Координаты, м		Метод определения координат характерной точки	Средняя квадратическая погрешность положения характерной точки (Mt), м	Описание обозначения точки на местности (при наличии)
	X	Y			
1	2	3	4	5	6
201	324160.44	2301659.02	Аналитический метод	0.10	-
202	324171.88	2301587.21	Аналитический метод	0.10	-
203	324208.46	2301361.95	Аналитический метод	0.10	-
204	324235.21	2301196.37	Аналитический метод	0.10	-
205	324262.00	2301029.91	Аналитический метод	0.10	-
206	324277.51	2300933.41	Аналитический метод	0.10	-
207	324282.73	2300901.35	Аналитический метод	0.10	-
208	324317.32	2300688.43	Аналитический метод	0.10	-
209	324344.26	2300521.99	Аналитический метод	0.10	-
210	324376.10	2300325.81	Аналитический метод	0.10	-
211	324397.25	2300194.70	Аналитический метод	0.10	-
212	324398.08	2300189.72	Аналитический метод	0.10	-
213	324425.76	2300018.27	Аналитический метод	0.10	-
214	324453.78	2299845.20	Аналитический метод	0.10	-
215	324471.72	2299735.74	Аналитический метод	0.10	-
216	324488.95	2299629.63	Аналитический метод	0.10	-
217	324516.62	2299460.40	Аналитический метод	0.10	-
218	324518.91	2299447.10	Аналитический метод	0.10	-
219	324520.56	2299447.08	Аналитический метод	0.10	-
175	324571.36	2299130.87	Аналитический метод	0.10	-
220	323991.77	2302697.73	Аналитический метод	0.10	-
221	323995.13	2302701.98	Аналитический метод	0.10	-
222	323920.99	2303158.33	Аналитический метод	0.10	-
223	323857.61	2303541.49	Аналитический метод	0.10	-
224	323950.96	2302970.07	Аналитический метод	0.10	-

2. Сведения о характерных точках границ объекта					
Обозначение характерных точек границ	Координаты, м		Метод определения координат характерной точки	Средняя квадратическая погрешность положения характерной точки (Mt), м	Описание обозначения точки на местности (при наличии)
	X	Y			
1	2	3	4	5	6
225	323947.35	2302971.14	Аналитический метод	0.10	-
220	323991.77	2302697.73	Аналитический метод	0.10	-
226	323841.82	2303614.38	Аналитический метод	0.10	-
227	323844.90	2303619.29	Аналитический метод	0.10	-
228	323845.06	2303619.53	Аналитический метод	0.10	-
229	323835.41	2303682.23	Аналитический метод	0.10	-
230	323830.79	2303710.99	Аналитический метод	0.10	-
231	323827.51	2303706.22	Аналитический метод	0.10	-
232	323831.47	2303681.61	Аналитический метод	0.10	-
226	323841.82	2303614.38	Аналитический метод	0.10	-
233	323804.15	2303873.01	Аналитический метод	0.10	-
234	323804.62	2303873.73	Аналитический метод	0.10	-
235	323803.81	2303878.71	Аналитический метод	0.10	-
236	323784.04	2304009.91	Аналитический метод	0.10	-
237	323758.02	2304181.12	Аналитический метод	0.10	-
238	323705.51	2304499.51	Аналитический метод	0.10	-
239	323684.85	2304621.74	Аналитический метод	0.10	-
240	323668.94	2304713.97	Аналитический метод	0.10	-
241	323612.80	2305054.62	Аналитический метод	0.10	-
242	323602.05	2305077.65	Аналитический метод	0.10	-
243	323563.47	2305118.32	Аналитический метод	0.10	-
244	323551.96	2305163.56	Аналитический метод	0.10	-
245	323548.13	2305176.21	Аналитический метод	0.10	-
246	323518.65	2305356.28	Аналитический метод	0.10	-
247	323496.86	2305490.95	Аналитический метод	0.10	-

2. Сведения о характерных точках границ объекта					
Обозначение характерных точек границ	Координаты, м		Метод определения координат характерной точки	Средняя квадратическая погрешность положения характерной точки (Mt), м	Описание обозначения точки на местности (при наличии)
	X	Y			
1	2	3	4	5	6
248	323472.31	2305643.23	Аналитический метод	0.10	-
249	323459.96	2305721.54	Аналитический метод	0.10	-
250	323445.80	2305810.72	Аналитический метод	0.10	-
251	323442.80	2305804.05	Аналитический метод	0.10	-
252	323456.00	2305720.92	Аналитический метод	0.10	-
253	323468.36	2305642.61	Аналитический метод	0.10	-
254	323492.91	2305490.32	Аналитический метод	0.10	-
255	323514.70	2305355.65	Аналитический метод	0.10	-
256	323544.20	2305175.45	Аналитический метод	0.10	-
257	323548.08	2305162.58	Аналитический метод	0.10	-
258	323559.72	2305116.83	Аналитический метод	0.10	-
259	323560.21	2305115.94	Аналитический метод	0.10	-
260	323598.94	2305075.11	Аналитический метод	0.10	-
261	323608.90	2305053.70	Аналитический метод	0.10	-
262	323665.00	2304713.30	Аналитический метод	0.10	-
263	323680.91	2304621.07	Аналитический метод	0.10	-
264	323701.57	2304498.84	Аналитический метод	0.10	-
265	323754.07	2304180.49	Аналитический метод	0.10	-
266	323778.04	2304022.76	Аналитический метод	0.10	-
267	323781.92	2304021.93	Аналитический метод	0.10	-
233	323804.15	2303873.01	Аналитический метод	0.10	-
268	323382.41	2306173.74	Аналитический метод	0.10	-
269	323385.71	2306178.21	Аналитический метод	0.10	-
270	323383.98	2306188.38	Аналитический метод	0.10	-
271	323373.05	2306255.51	Аналитический метод	0.10	-

2. Сведения о характерных точках границ объекта					
Обозначение характерных точек границ	Координаты, м		Метод определения координат характерной точки	Средняя квадратическая погрешность положения характерной точки (Mt), м	Описание обозначения точки на местности (при наличии)
	X	Y			
1	2	3	4	5	6
272	323366.24	2306296.40	Аналитический метод	0.10	-
273	323365.39	2306314.36	Аналитический метод	0.10	-
274	323365.28	2306350.18	Аналитический метод	0.10	-
275	323363.42	2306361.19	Аналитический метод	0.10	-
276	323361.34	2306353.66	Аналитический метод	0.10	-
277	323361.39	2306314.18	Аналитический метод	0.10	-
278	323362.27	2306295.91	Аналитический метод	0.10	-
279	323369.11	2306254.86	Аналитический метод	0.10	-
280	323380.04	2306187.72	Аналитический метод	0.10	-
268	323382.41	2306173.74	Аналитический метод	0.10	-
281	323369.16	2306496.99	Аналитический метод	0.10	-
282	323381.09	2306433.28	Аналитический метод	0.10	-
283	323380.87	2306436.60	Аналитический метод	0.10	-
284	323369.46	2306526.34	Аналитический метод	0.10	-
285	323353.08	2306634.58	Аналитический метод	0.10	-
286	323340.62	2306733.54	Аналитический метод	0.10	-
287	323343.88	2306828.13	Аналитический метод	0.10	-
288	323344.64	2306841.95	Аналитический метод	0.10	-
289	323352.61	2307040.72	Аналитический метод	0.10	-
290	323353.70	2307067.80	Аналитический метод	0.10	-
291	323349.47	2307062.32	Аналитический метод	0.10	-
292	323348.61	2307040.88	Аналитический метод	0.10	-
293	323340.64	2306842.14	Аналитический метод	0.10	-
294	323339.88	2306828.31	Аналитический метод	0.10	-
295	323336.62	2306733.55	Аналитический метод	0.10	-

2. Сведения о характерных точках границ объекта					
Обозначение характерных точек границ	Координаты, м		Метод определения координат характерной точки	Средняя квадратическая погрешность положения характерной точки (Mt), м	Описание обозначения точки на местности (при наличии)
	X	Y			
1	2	3	4	5	6
296	323349.12	2306633.98	Аналитический метод	0.10	-
297	323365.50	2306525.74	Аналитический метод	0.10	-
281	323369.16	2306496.99	Аналитический метод	0.10	-
298	323350.28	2307082.48	Аналитический метод	0.10	-
299	323354.52	2307088.24	Аналитический метод	0.10	-
300	323358.42	2307185.18	Аналитический метод	0.10	-
301	323367.57	2307411.13	Аналитический метод	0.10	-
302	323373.32	2307556.63	Аналитический метод	0.10	-
303	323379.87	2307706.35	Аналитический метод	0.10	-
304	323386.20	2307857.28	Аналитический метод	0.10	-
305	323390.97	2307958.25	Аналитический метод	0.10	-
306	323392.18	2307983.39	Аналитический метод	0.10	-
307	323387.46	2307968.64	Аналитический метод	0.10	-
308	323386.97	2307958.43	Аналитический метод	0.10	-
309	323382.20	2307857.46	Аналитический метод	0.10	-
310	323375.87	2307706.52	Аналитический метод	0.10	-
311	323369.32	2307556.80	Аналитический метод	0.10	-
312	323363.57	2307411.29	Аналитический метод	0.10	-
313	323354.42	2307185.34	Аналитический метод	0.10	-
298	323350.28	2307082.48	Аналитический метод	0.10	-
314	323397.53	2308179.49	Аналитический метод	0.10	-
315	323401.57	2308180.35	Аналитический метод	0.10	-
316	323406.22	2308281.03	Аналитический метод	0.10	-
317	323408.67	2308343.82	Аналитический метод	0.10	-
318	323404.58	2308341.68	Аналитический метод	0.10	-

2. Сведения о характерных точках границ объекта					
Обозначение характерных точек границ	Координаты, м		Метод определения координат характерной точки	Средняя квадратическая погрешность положения характерной точки (Mt), м	Описание обозначения точки на местности (при наличии)
	X	Y			
1	2	3	4	5	6
319	323402.22	2308281.21	Аналитический метод	0.10	-
314	323397.53	2308179.49	Аналитический метод	0.10	-
320	323424.46	2308814.60	Аналитический метод	0.10	-
321	323428.31	2308812.97	Аналитический метод	0.10	-
322	323429.72	2308827.04	Аналитический метод	0.10	-
323	323430.47	2308873.78	Аналитический метод	0.10	-
324	323430.17	2308874.86	Аналитический метод	0.10	-
325	323416.03	2308897.75	Аналитический метод	0.10	-
326	323415.64	2308890.78	Аналитический метод	0.10	-
327	323426.46	2308873.26	Аналитический метод	0.10	-
328	323425.72	2308827.18	Аналитический метод	0.10	-
320	323424.46	2308814.60	Аналитический метод	0.10	-
329	323394.12	2308925.63	Аналитический метод	0.10	-
330	323394.36	2308932.84	Аналитический метод	0.10	-
331	323386.94	2308944.85	Аналитический метод	0.10	-
332	323370.95	2309005.15	Аналитический метод	0.10	-
333	323279.89	2309111.57	Аналитический метод	0.10	-
334	323185.15	2309221.93	Аналитический метод	0.10	-
335	323187.99	2309212.84	Аналитический метод	0.10	-
336	323187.80	2309212.71	Аналитический метод	0.10	-
337	323276.85	2309108.97	Аналитический метод	0.10	-
338	323367.62	2309002.89	Аналитический метод	0.10	-
339	323383.39	2308943.00	Аналитический метод	0.10	-
329	323394.12	2308925.63	Аналитический метод	0.10	-
340	323122.33	2309285.26	Аналитический метод	0.10	-

2. Сведения о характерных точках границ объекта					
Обозначение характерных точек границ	Координаты, м		Метод определения координат характерной точки	Средняя квадратическая погрешность положения характерной точки (Mt), м	Описание обозначения точки на местности (при наличии)
	X	Y			
1	2	3	4	5	6
341	323127.67	2309284.80	Аналитический метод	0.10	-
342	323120.07	2309293.07	Аналитический метод	0.10	-
340	323122.33	2309285.26	Аналитический метод	0.10	-
343	323084.18	2310032.95	Аналитический метод	0.10	-
344	323088.57	2310033.41	Аналитический метод	0.10	-
345	323093.06	2310046.27	Аналитический метод	0.10	-
346	323105.08	2310083.22	Аналитический метод	0.10	-
347	323105.47	2310084.43	Аналитический метод	0.10	-
348	323101.73	2310085.84	Аналитический метод	0.10	-
349	323101.28	2310084.46	Аналитический метод	0.10	-
350	323089.27	2310047.55	Аналитический метод	0.10	-
343	323084.18	2310032.95	Аналитический метод	0.10	-
351	323457.40	2311070.46	Аналитический метод	0.10	-
352	323462.63	2311070.42	Аналитический метод	0.10	-
353	323462.91	2311070.74	Аналитический метод	0.10	-
354	323475.05	2311079.40	Аналитический метод	0.10	-
355	323498.57	2311095.01	Аналитический метод	0.10	-
356	323516.43	2311102.37	Аналитический метод	0.10	-
357	323522.64	2311108.37	Аналитический метод	0.10	-
358	323526.26	2311115.79	Аналитический метод	0.10	-
359	323529.30	2311222.44	Аналитический метод	0.10	-
360	323533.07	2311364.05	Аналитический метод	0.10	-
361	323536.11	2311482.47	Аналитический метод	0.10	-
362	323540.60	2311629.90	Аналитический метод	0.10	-
363	323541.38	2311651.11	Аналитический метод	0.10	-

2. Сведения о характерных точках границ объекта					
Обозначение характерных точек границ	Координаты, м		Метод определения координат характерной точки	Средняя квадратическая погрешность положения характерной точки (Mt), м	Описание обозначения точки на местности (при наличии)
	X	Y			
1	2	3	4	5	6
364	323542.23	2311671.64	Аналитический метод	0.10	-
365	323538.29	2311673.26	Аналитический метод	0.10	-
366	323537.38	2311651.26	Аналитический метод	0.10	-
367	323536.60	2311630.03	Аналитический метод	0.10	-
368	323532.11	2311482.59	Аналитический метод	0.10	-
369	323529.07	2311364.17	Аналитический метод	0.10	-
370	323525.30	2311222.56	Аналитический метод	0.10	-
371	323522.27	2311116.34	Аналитический метод	0.10	-
372	323519.58	2311110.95	Аналитический метод	0.10	-
373	323514.55	2311105.92	Аналитический метод	0.10	-
374	323496.49	2311098.44	Аналитический метод	0.10	-
375	323472.83	2311082.74	Аналитический метод	0.10	-
376	323460.05	2311073.54	Аналитический метод	0.10	-
351	323457.40	2311070.46	Аналитический метод	0.10	-
377	323540.23	2311725.20	Аналитический метод	0.10	-
378	323544.00	2311718.36	Аналитический метод	0.10	-
379	323544.33	2311727.79	Аналитический метод	0.10	-
380	323548.07	2311749.10	Аналитический метод	0.10	-
381	323557.03	2311765.77	Аналитический метод	0.10	-
382	323562.79	2311780.07	Аналитический метод	0.10	-
383	323565.85	2311798.48	Аналитический метод	0.10	-
384	323565.68	2311799.68	Аналитический метод	0.10	-
385	323560.61	2311810.10	Аналитический метод	0.10	-
386	323557.48	2311807.40	Аналитический метод	0.10	-
387	323561.80	2311798.51	Аналитический метод	0.10	-

2. Сведения о характерных точках границ объекта					
Обозначение характерных точек границ	Координаты, м		Метод определения координат характерной точки	Средняя квадратическая погрешность положения характерной точки (Mt), м	Описание обозначения точки на местности (при наличии)
	X	Y			
1	2	3	4	5	6
388	323558.88	2311780.94	Аналитический метод	0.10	-
389	323553.47	2311767.60	Аналитический метод	0.10	-
390	323544.18	2311750.11	Аналитический метод	0.10	-
391	323540.33	2311728.07	Аналитический метод	0.10	-
377	323540.23	2311725.20	Аналитический метод	0.10	-
392	323546.54	2311829.89	Аналитический метод	0.10	-
393	323549.71	2311832.52	Аналитический метод	0.10	-
394	323549.26	2311833.45	Аналитический метод	0.10	-
395	323548.55	2311856.64	Аналитический метод	0.10	-
396	323551.55	2311965.56	Аналитический метод	0.10	-
397	323556.68	2312107.75	Аналитический метод	0.10	-
398	323561.07	2312231.36	Аналитический метод	0.10	-
399	323557.03	2312230.32	Аналитический метод	0.10	-
400	323552.68	2312107.88	Аналитический метод	0.10	-
401	323547.55	2311965.69	Аналитический метод	0.10	-
402	323544.55	2311856.70	Аналитический метод	0.10	-
403	323545.47	2311832.09	Аналитический метод	0.10	-
392	323546.54	2311829.89	Аналитический метод	0.10	-
404	323559.67	2312305.16	Аналитический метод	0.10	-
405	323563.65	2312304.56	Аналитический метод	0.10	-
406	323566.65	2312390.19	Аналитический метод	0.10	-
407	323568.04	2312434.50	Аналитический метод	0.10	-
408	323561.74	2312459.93	Аналитический метод	0.10	-
409	323557.27	2312475.36	Аналитический метод	0.10	-
410	323550.84	2312499.04	Аналитический метод	0.10	-

2. Сведения о характерных точках границ объекта					
Обозначение характерных точек границ	Координаты, м		Метод определения координат характерной точки	Средняя квадратическая погрешность положения характерной точки (Mt), м	Описание обозначения точки на местности (при наличии)
	X	Y			
1	2	3	4	5	6
411	323556.82	2312629.75	Аналитический метод	0.10	-
412	323558.60	2312702.24	Аналитический метод	0.10	-
413	323554.56	2312700.76	Аналитический метод	0.10	-
414	323552.82	2312629.93	Аналитический метод	0.10	-
415	323546.83	2312498.92	Аналитический метод	0.10	-
416	323553.43	2312474.24	Аналитический метод	0.10	-
417	323557.86	2312458.95	Аналитический метод	0.10	-
418	323564.03	2312434.35	Аналитический метод	0.10	-
419	323562.65	2312390.32	Аналитический метод	0.10	-
404	323559.67	2312305.16	Аналитический метод	0.10	-
420	324199.54	2317457.57	Аналитический метод	0.10	-
421	324200.74	2317454.67	Аналитический метод	0.10	-
422	324202.94	2317453.37	Аналитический метод	0.10	-
423	324203.48	2317455.16	Аналитический метод	0.10	-
424	324203.69	2317465.91	Аналитический метод	0.10	-
425	324217.56	2317530.10	Аналитический метод	0.10	-
426	324244.70	2317650.49	Аналитический метод	0.10	-
427	324259.04	2317710.95	Аналитический метод	0.10	-
428	324271.07	2317773.61	Аналитический метод	0.10	-
429	324307.45	2317951.90	Аналитический метод	0.10	-
430	324342.59	2318116.08	Аналитический метод	0.10	-
431	324342.78	2318116.89	Аналитический метод	0.10	-
432	324341.12	2318127.07	Аналитический метод	0.10	-
433	324338.67	2318116.92	Аналитический метод	0.10	-
434	324303.53	2317952.72	Аналитический метод	0.10	-

2. Сведения о характерных точках границ объекта


Обозначение характерных точек границ	Координаты, м		Метод определения координат характерной точки	Средняя квадратическая погрешность положения характерной точки (Mt), м	Описание обозначения точки на местности (при наличии)
	X	Y			
1	2	3	4	5	6
435	324267.15	2317774.41	Аналитический метод	0.10	-
436	324255.15	2317711.87	Аналитический метод	0.10	-
437	324240.80	2317651.39	Аналитический метод	0.10	-
438	324213.66	2317530.98	Аналитический метод	0.10	-
439	324199.74	2317466.53	Аналитический метод	0.10	-
420	324199.54	2317457.57	Аналитический метод	0.10	-

3. Сведения о характерных точках части (частей) границы объекта

Обозначение характерных точек части границы	Координаты, м		Метод определения координат характерной точки	Средняя квадратическая погрешность положения характерной точки (Mt), м	Описание обозначения точки на местности (при наличии)
	X	Y			
1	2	3	4	5	6
-	-	-	-	-	-

Раздел 3							
Сведения о местоположении измененных (уточненных) границ объекта							
1. Система координат -							
2. Сведения о характерных точках границ объекта							
Обозначение характерных точек границ	Существующие координаты, м		Измененные (уточненные) координаты, м		Метод определения координат характерной точки	Средняя квадратическая погрешность положения характерной точки (Mt), м	Описание обозначения точки на местности (при наличии)
	X	Y	X	Y			
1	2	3	4	5	6	7	8
-	-	-	-	-	-	-	
3. Сведения о характерных точках части (частей) границы объекта							
Обозначение характерных точек части границы	Существующие координаты, м		Измененные (уточненные) координаты, м		Метод определения координат характерной точки	Средняя квадратическая погрешность положения характерной точки (Mt), м	Описание обозначения точки на местности (при наличии)
	X	Y	X	Y			
1	2	3	4	5	6	7	8
-	-	-	-	-	-	-	

План границ объекта

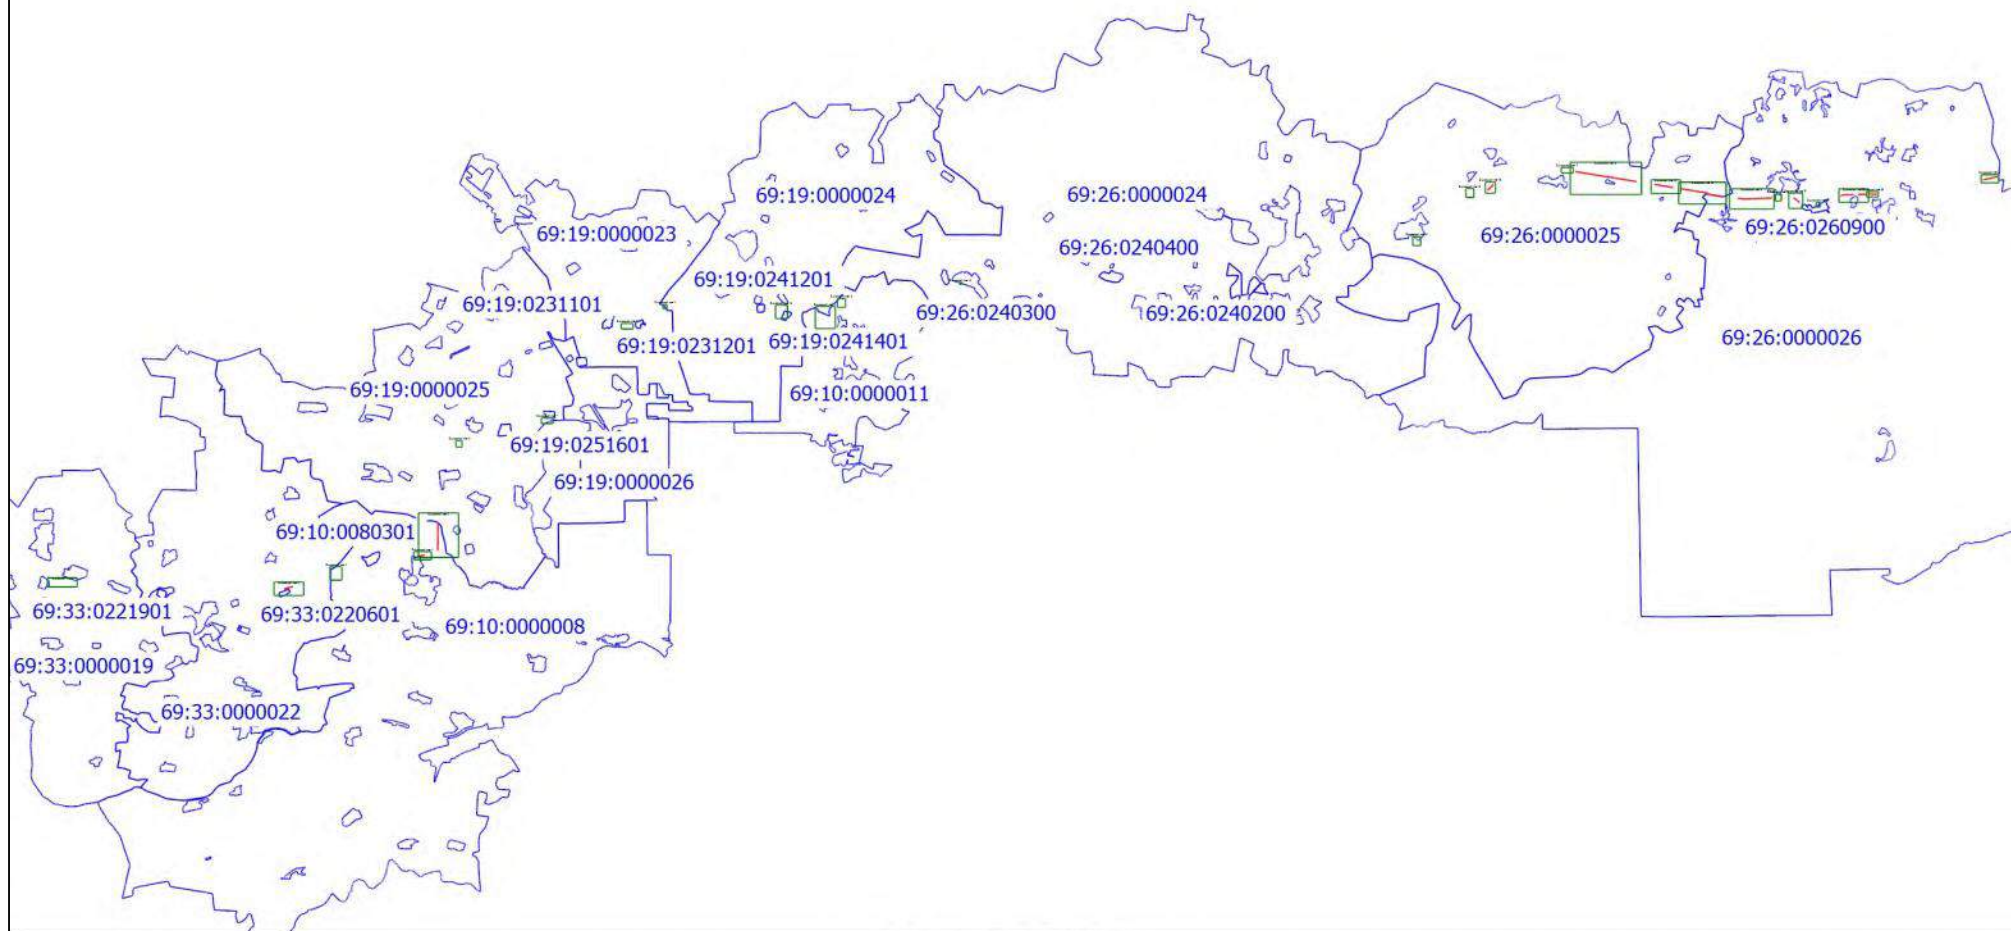

Условные обозначения

Масштаб 1:340000

Подпись _____

Дата " 16 " 09 2025 г.

Место для оттиска печати (при наличии) лица, составившего описание местоположения границ объекта



План границ объекта

Выносной лист 1



Масштаб 1:5000

Условные обозначения

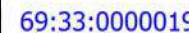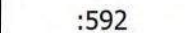-  - Граница кадастрового квартала
-  - Номер кадастрового квартала
-  - Часть границы, сведения ЕГРН о которой позволяют однозначно определить ее положение на местности
-  - Кадастровый номер земельного участка
-  - Граница ЗОУИТ
-  - Граница объекта
-  - Поворотная точка границы объекта


Подпись _____

Дата " 16 " 09 2025 г.

Место для оттиска печати (при наличии) лица, составившего описание местоположения границ объекта

План границ объекта

Выносной лист 2

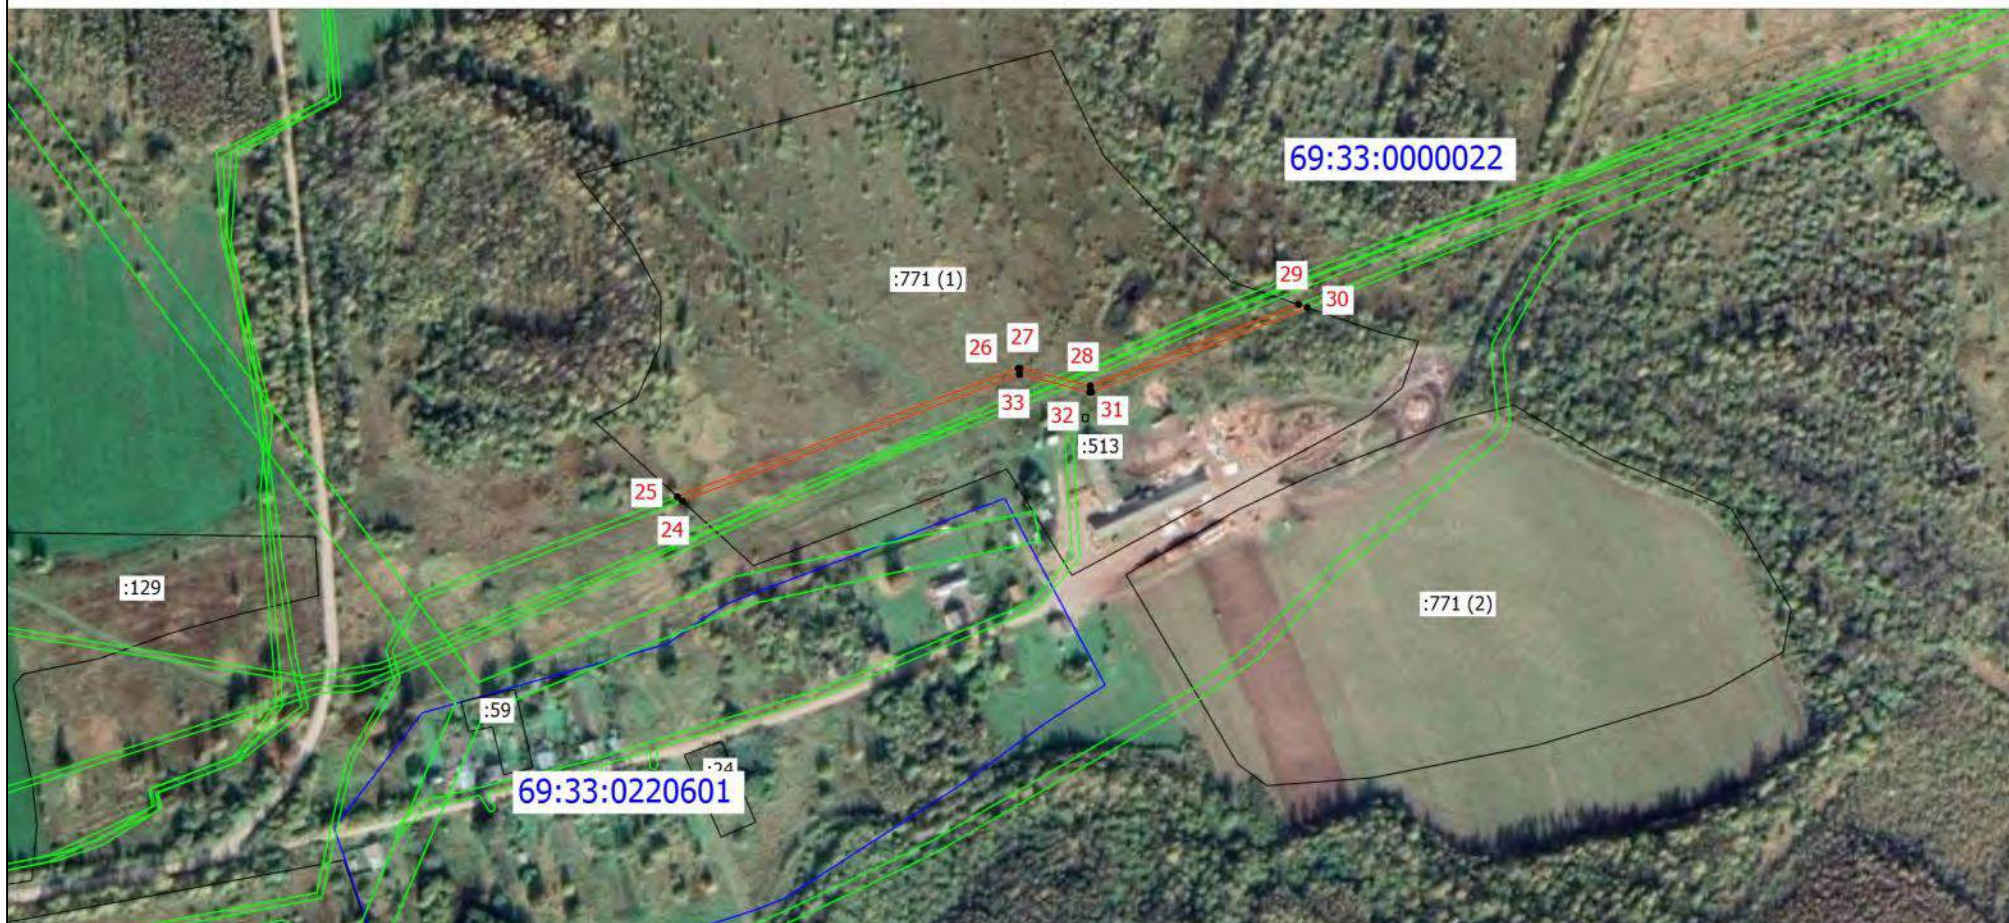

Условные обозначения

Масштаб 1:5000


Подпись _____

Дата " 16 " 09 2025 г.

Место для оттиска печати (при наличии) лица, составившего описание местоположения границ объекта

План границ объекта

Выносной лист 3

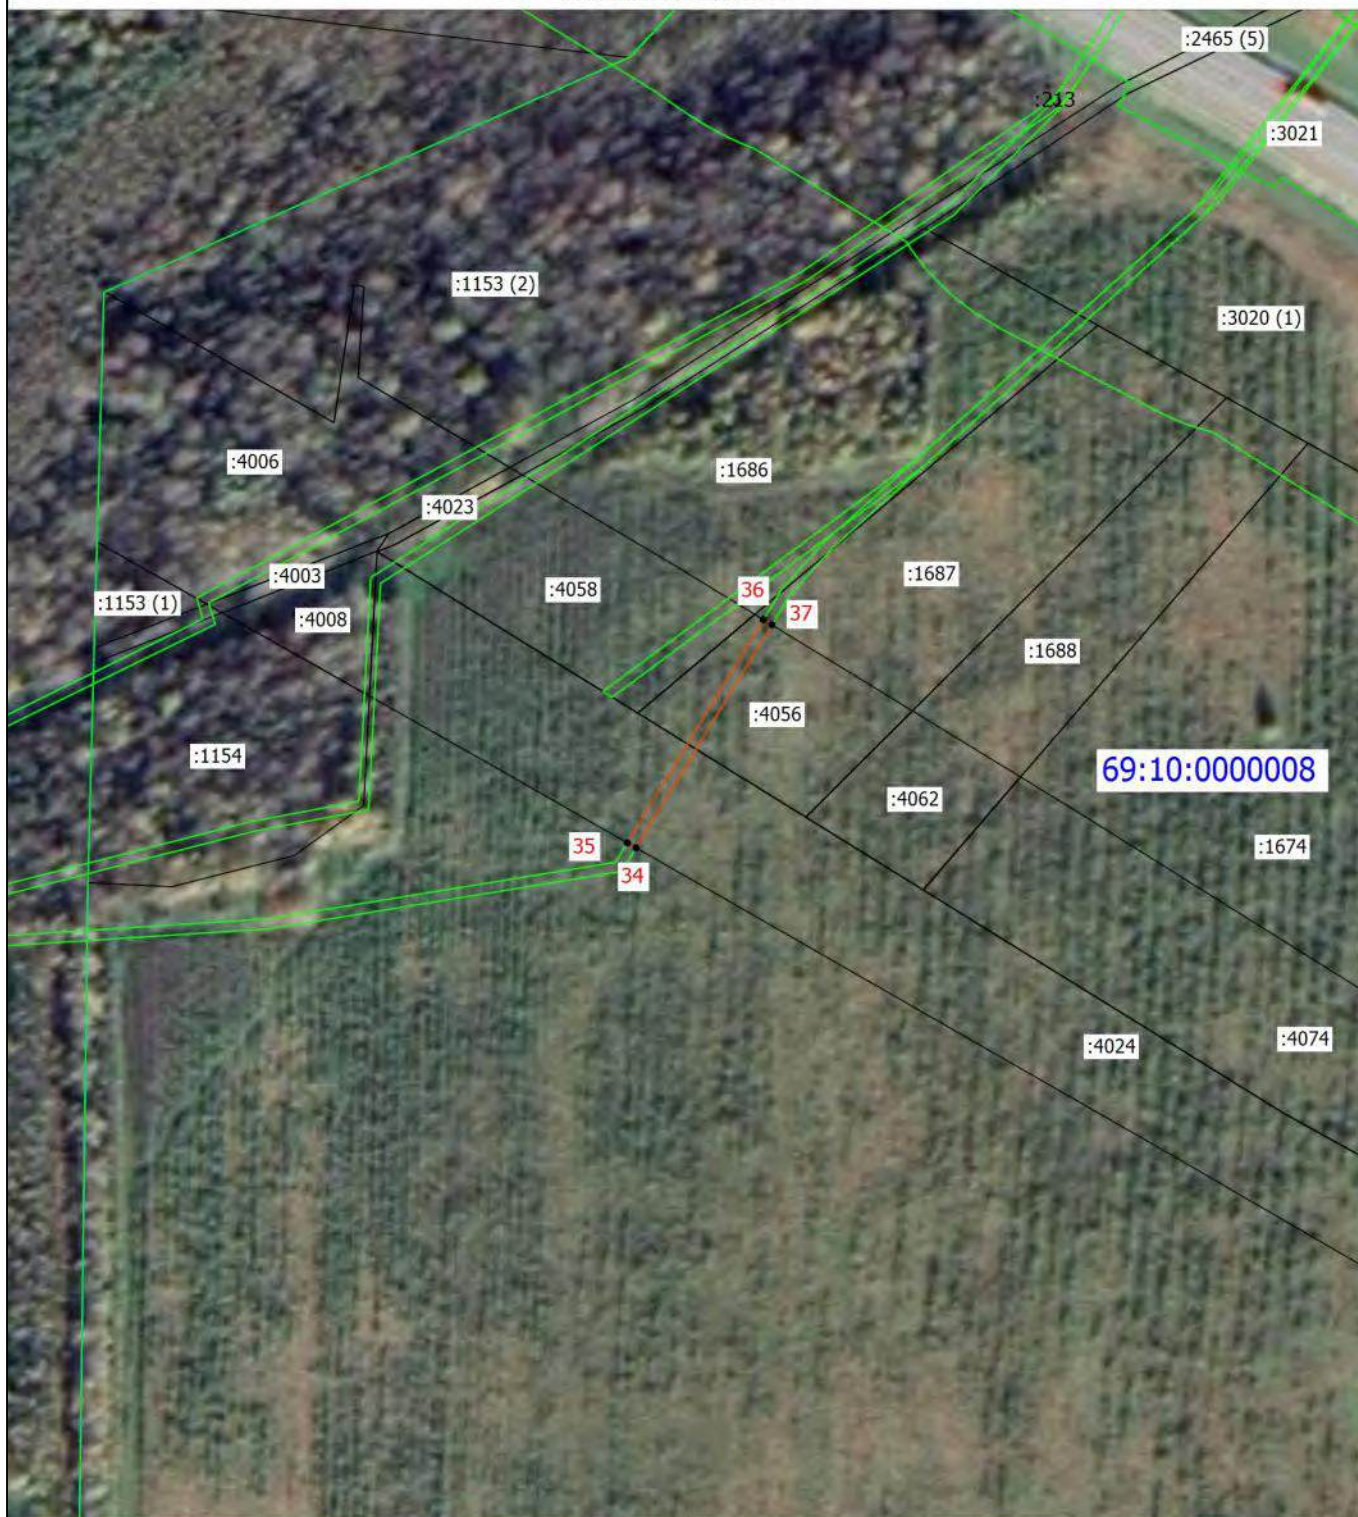

Условные обозначения

Масштаб 1:3000


Подпись _____

Дата " 16 " 09 2025 г.

Место для оттиска печати (при наличии) лица, составившего описание местоположения границ объекта

План границ объекта

Выносной лист 4

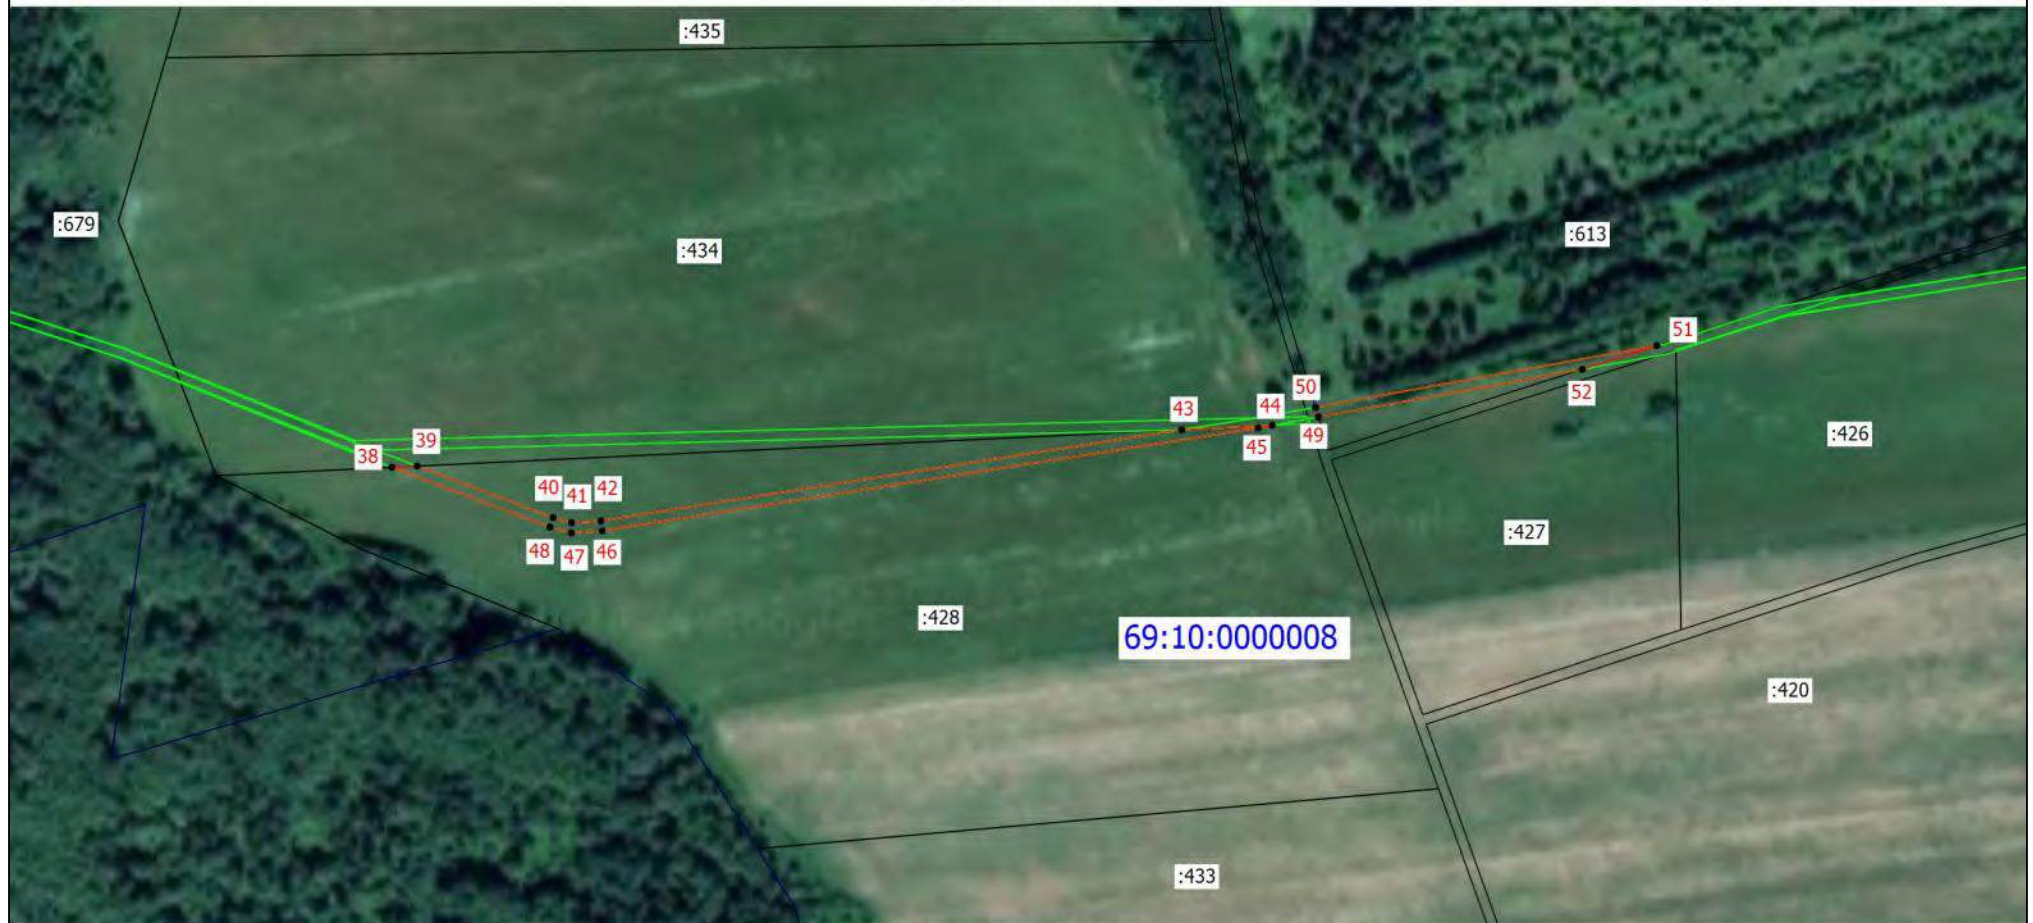

Условные обозначения

Масштаб 1:3000


Подпись _____

Дата " 16 " 09 2025 г.

Место для оттиска печати (при наличии) лица, составившего описание местоположения границ объекта

План границ объекта

Выносной лист 5

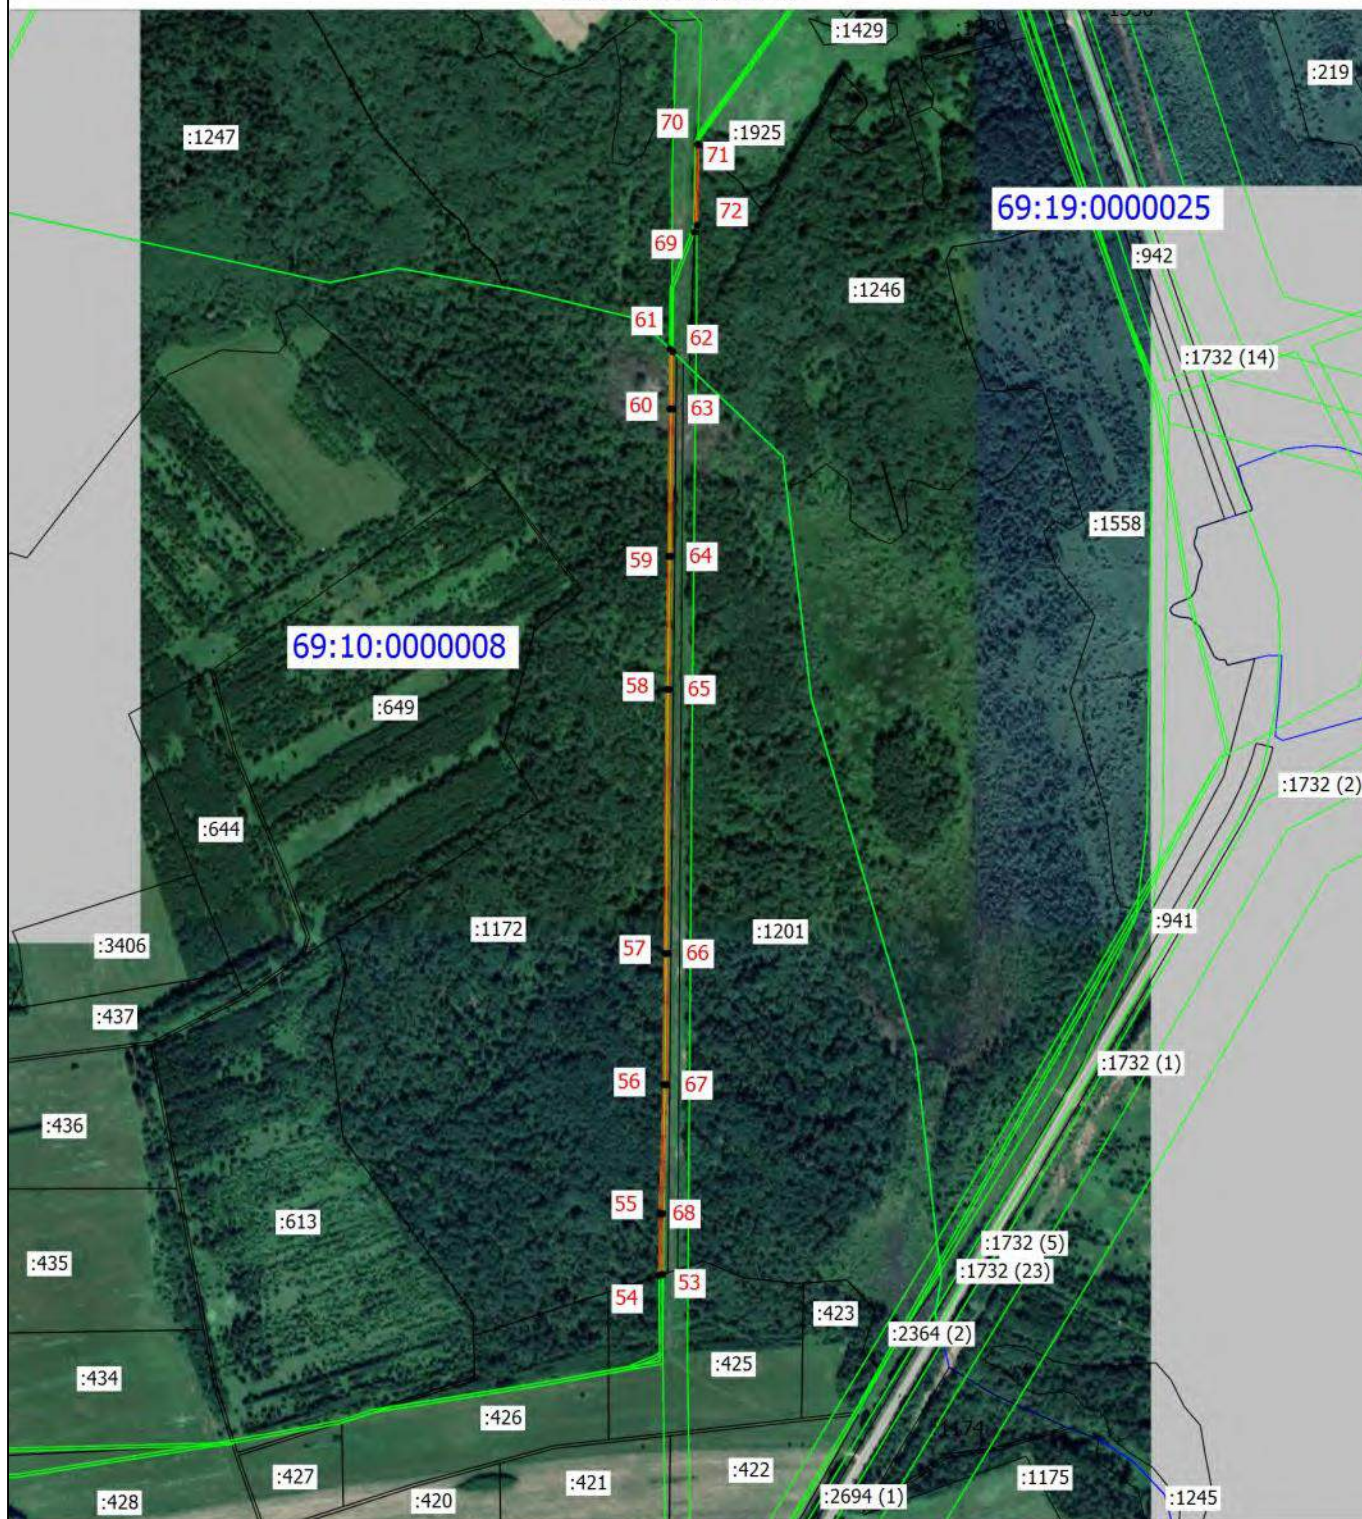

Условные обозначения

Масштаб 1:10000

Подпись _____

Дата " 16 " 09 2025 г.

Место для оттиска печати (при наличии) лица, составившего описание местоположения границ объекта

План границ объекта

Выносной лист 6



Условные обозначения

Масштаб 1:1500

Подпись _____

Дата " 16 " 09 2025 г.

Место для оттиска печати (при наличии) лица, составившего описание местоположения границ объекта

План границ объекта

Выносной лист 7



Условные обозначения

Масштаб 1:2000

Подпись _____

Дата " 16 " 09 2025 г.

Место для оттиска печати (при наличии) лица, составившего описание местоположения границ объекта

План границ объекта

Выносной лист 8



Условные обозначения

Масштаб 1:2000

Подпись _____

Дата " 16 " 09 2025 г.

Место для оттиска печати (при наличии) лица, составившего описание местоположения границ объекта

План границ объекта

Выносной лист 9



Условные обозначения

Масштаб 1:1000

Подпись _____

Дата " 16 " 09 2025 г.

Место для оттиска печати (при наличии) лица, составившего описание местоположения границ объекта

План границ объекта

Выносной лист 10



Условные обозначения

Масштаб 1:3000

Подпись _____

Дата " 16 " 09 2025 г.

Место для оттиска печати (при наличии) лица, составившего описание местоположения границ объекта

План границ объекта

Выносной лист 11



Условные обозначения

Масштаб 1:5000

Подпись _____

Дата " 16 " 09 2025 г.

Место для оттиска печати (при наличии) лица, составившего описание местоположения границ объекта

План границ объекта

Выносной лист 12



Условные обозначения

Масштаб 1:2000

Подпись _____

Дата " 16 " 09 2025 г.

Место для оттиска печати (при наличии) лица, составившего описание местоположения границ объекта

План границ объекта

Выносной лист 13



Условные обозначения

Масштаб 1:500


Подпись _____

Дата " 16 " 09 2025 г.

Место для оттиска печати (при наличии) лица, составившего описание местоположения границ объекта

План границ объекта

Выносной лист 14

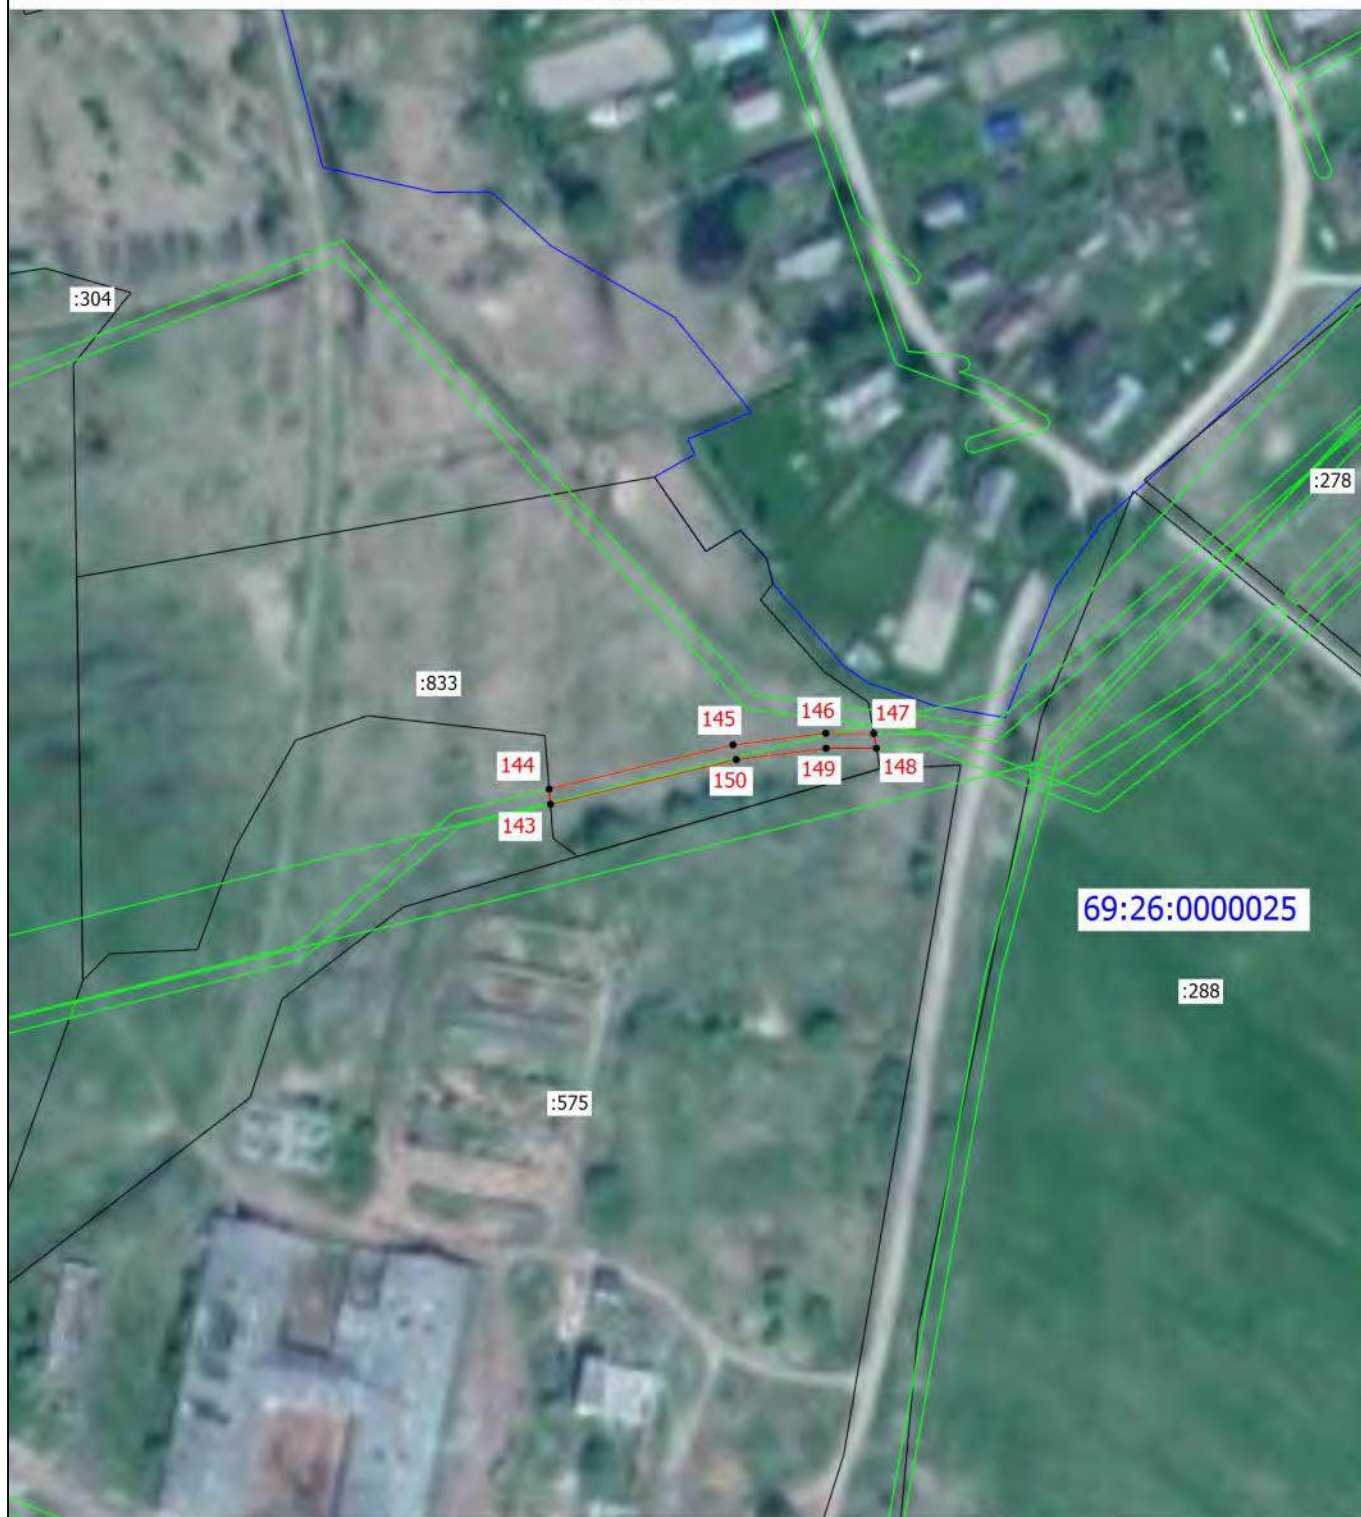

Условные обозначения

Масштаб 1:2000


Подпись _____

Дата " 16 " 09 2025 г.

Место для оттиска печати (при наличии) лица, составившего описание местоположения границ объекта

План границ объекта

Выносной лист 15

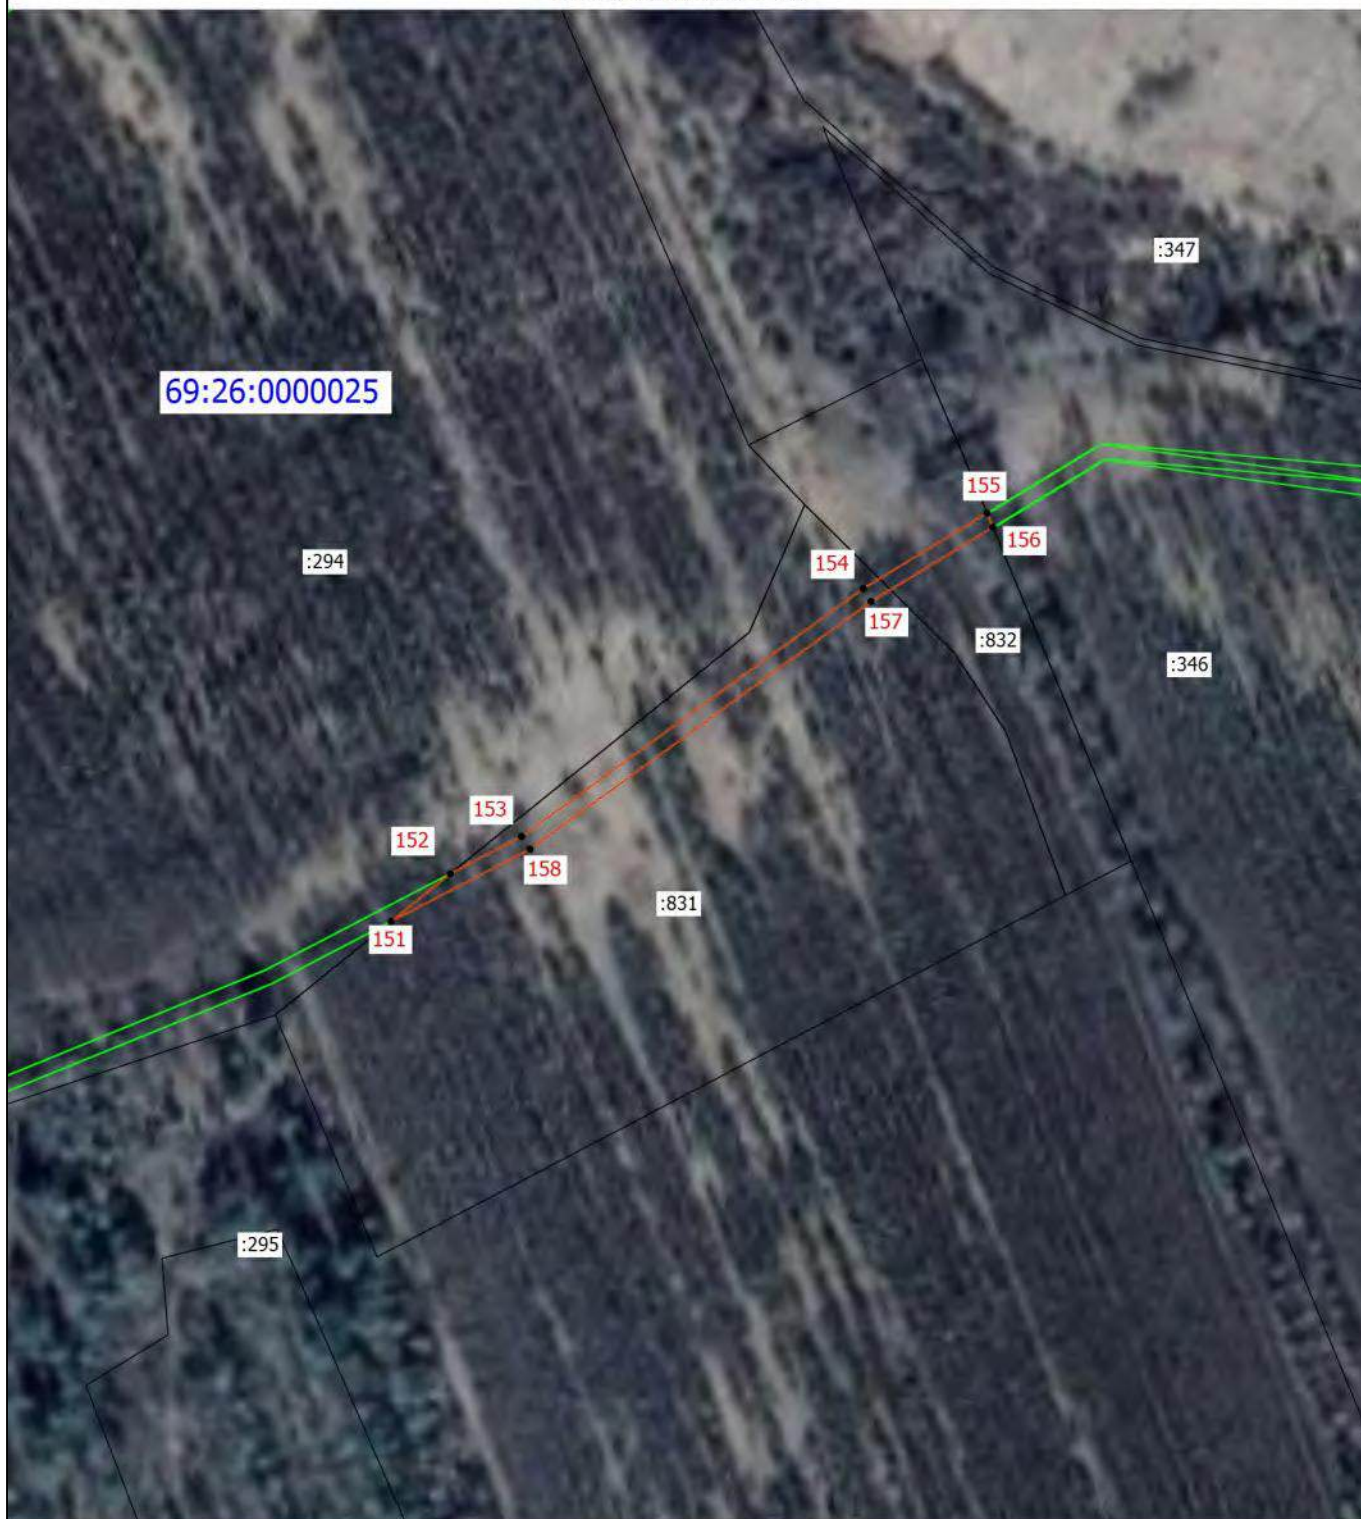

Условные обозначения

Масштаб 1:2000

Подпись _____

Дата " 16 " 09 2025 г.

Место для оттиска печати (при наличии) лица, составившего описание местоположения границ объекта

План границ объекта

Выносной лист 16



Условные обозначения

Масштаб 1:2500

Подпись _____

Дата " 16 " 09 2025 г.

Место для оттиска печати (при наличии) лица, составившего описание местоположения границ объекта

План границ объекта	
----------------------------	--

Выносной лист 17



Масштаб 1:2000

У СЛОВНЫЕ ОБОЗНАЧЕНИЯ

Подпись _____

Подпись _____ Дата " 16 " 09 2025 г.

Место для оттиска печати (при наличии) лица, составившего описание местоположения границ объекта

План границ объекта

Выносной лист 18



Условные обозначения

Масштаб 1:12000


Подпись _____

Дата " 16 " 09 2025 г.

Место для оттиска печати (при наличии) лица, составившего описание местоположения границ объекта

План границ объекта

Выносной лист 19

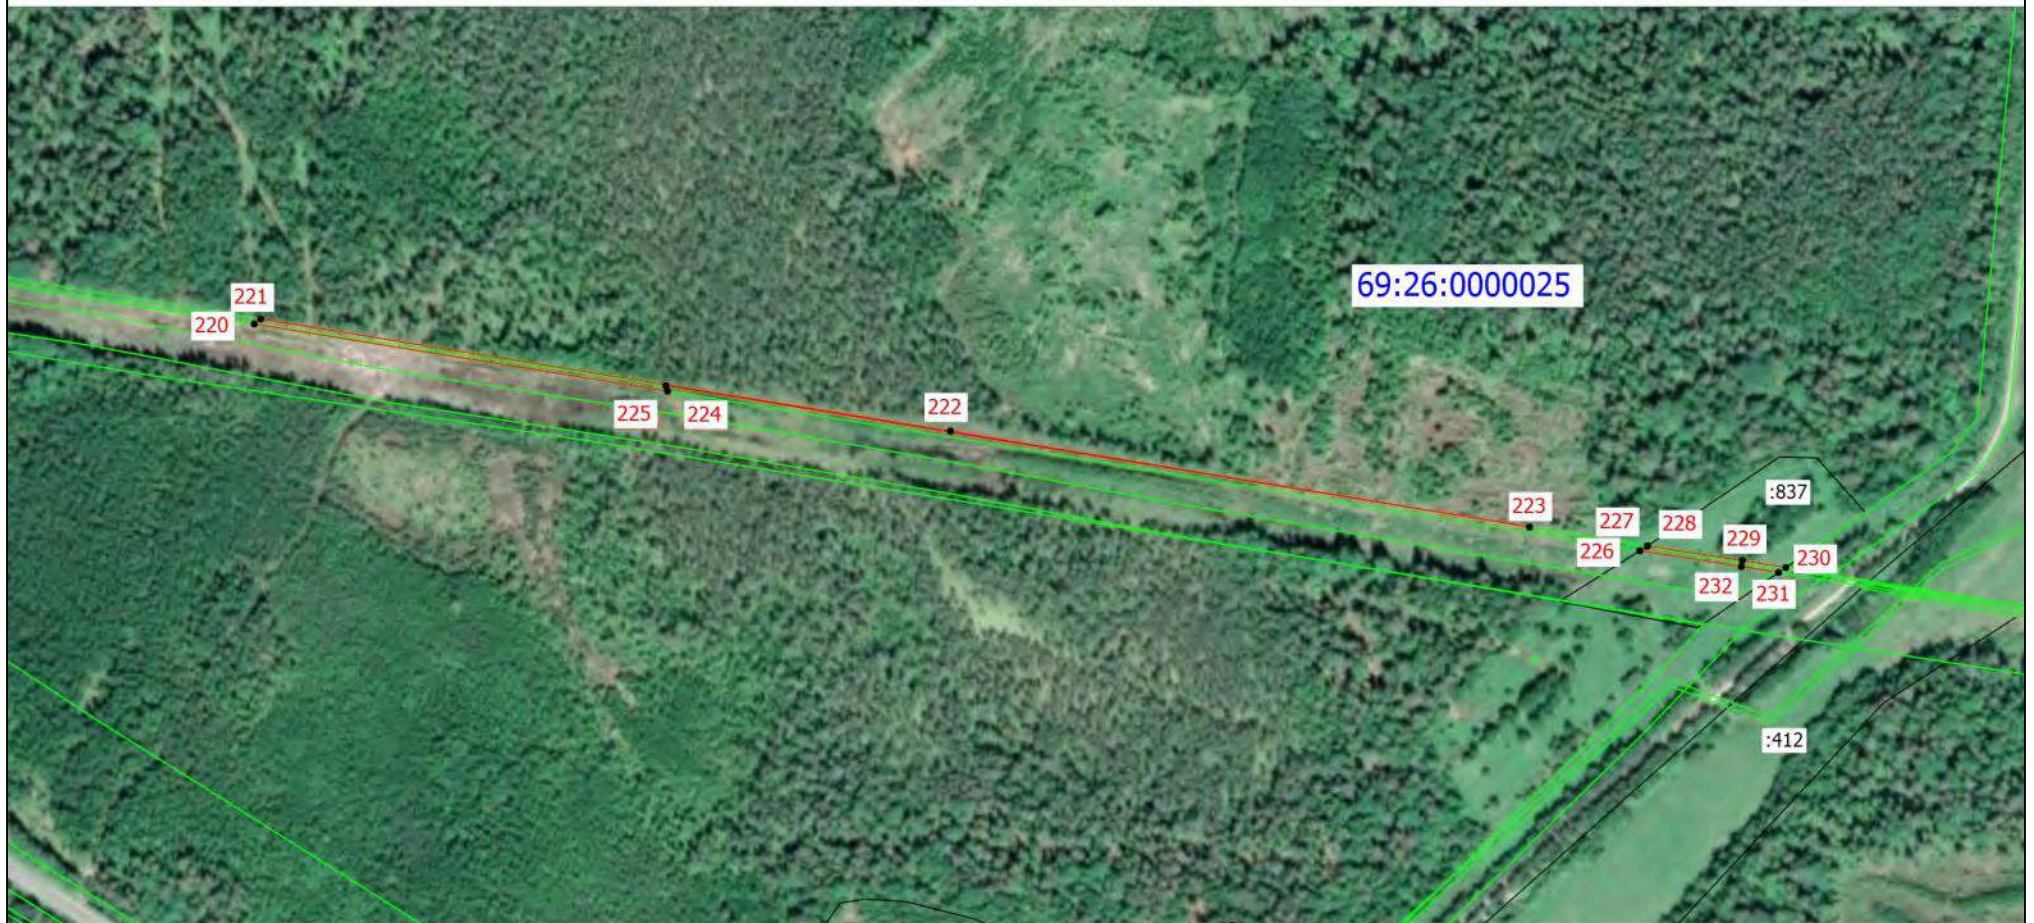

Условные обозначения

Масштаб 1:5000

Подпись _____

Дата " 16 " 09 2025 г.

Место для оттиска печати (при наличии) лица, составившего описание местоположения границ объекта

План границ объекта

Выносной лист 20



Условные обозначения

Масштаб 1:8000

Подпись _____

Дата " 16 " 09 2025 г.

Место для оттиска печати (при наличии) лица, составившего описание местоположения границ объекта

План границ объекта

Выносной лист 21



Условные обозначения

Масштаб 1:7500


Подпись _____

Дата " 16 " 09 2025 г.

Место для оттиска печати (при наличии) лица, составившего описание местоположения границ объекта

План границ объекта

Выносной лист 22

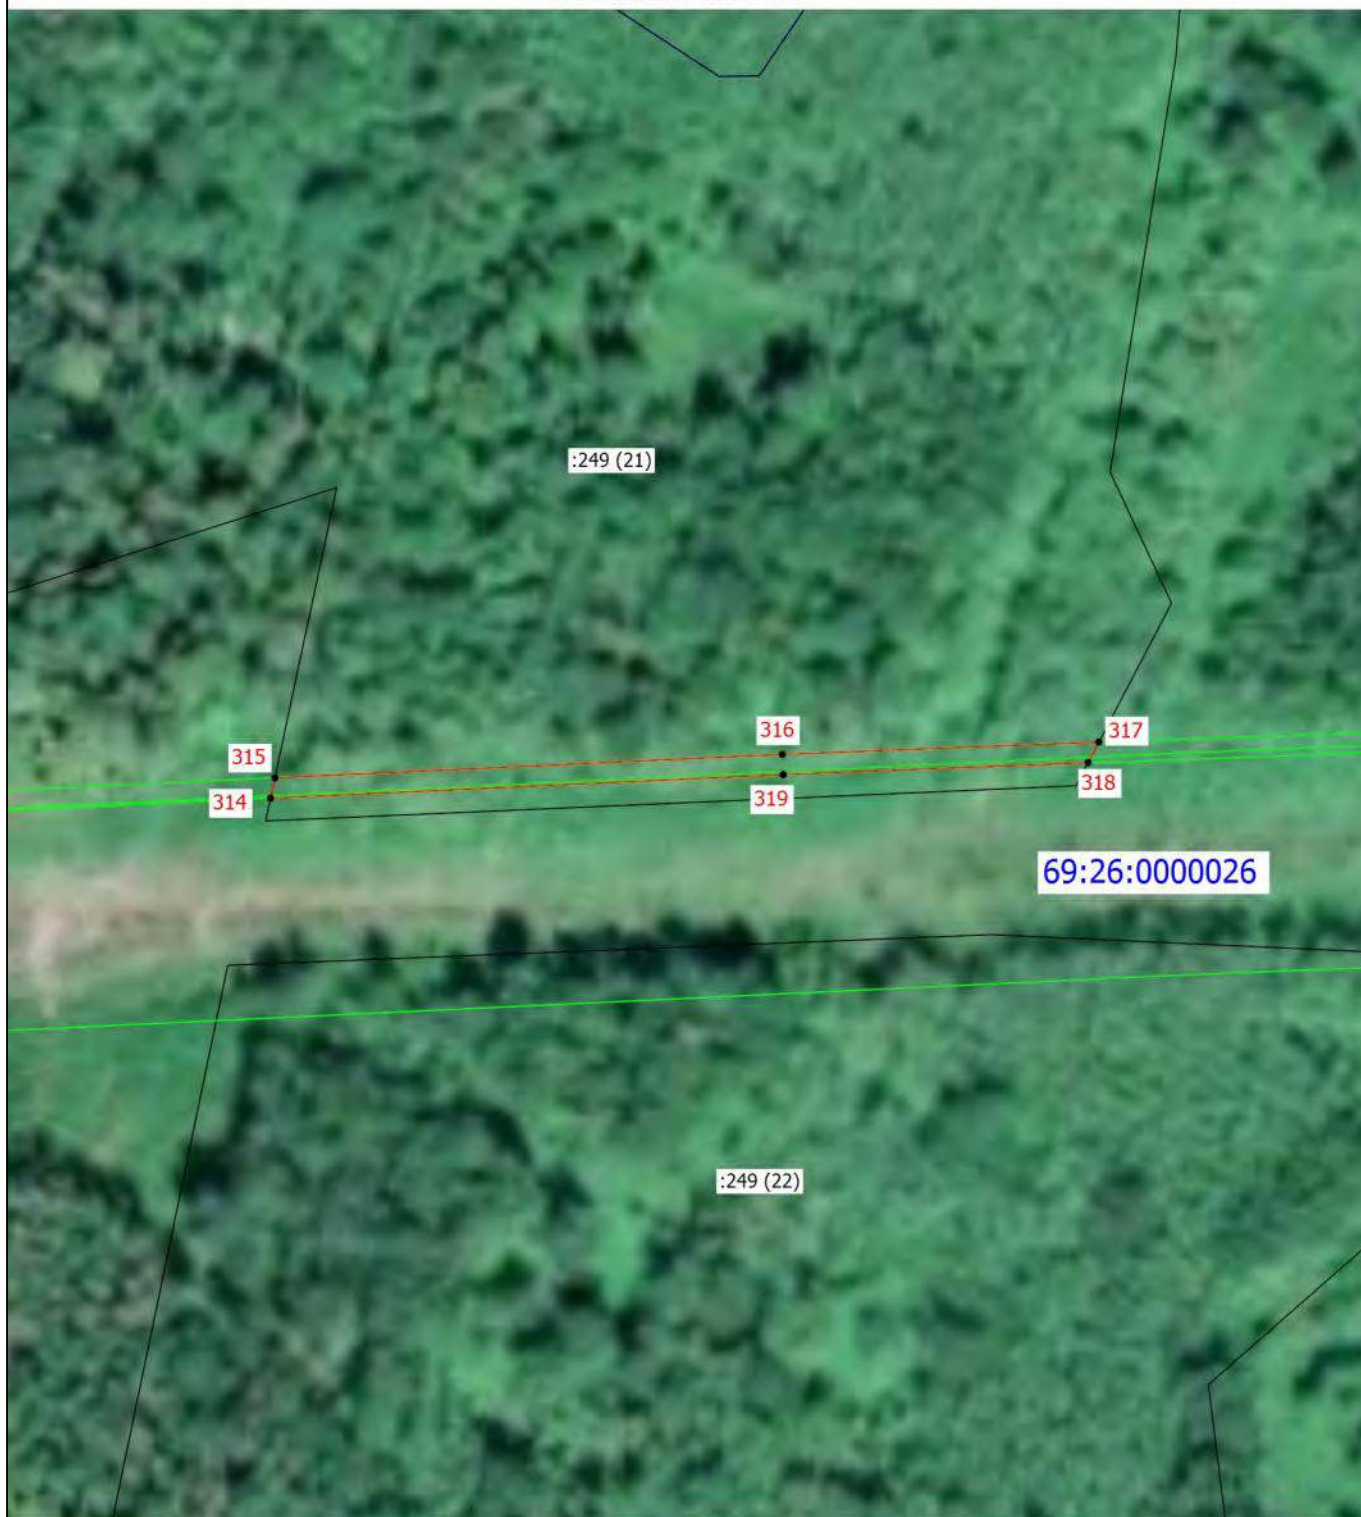

Условные обозначения

Масштаб 1:1500


Подпись _____

Дата " 16 " 09 2025 г.

Место для оттиска печати (при наличии) лица, составившего описание местоположения границ объекта

План границ объекта

Выносной лист 23

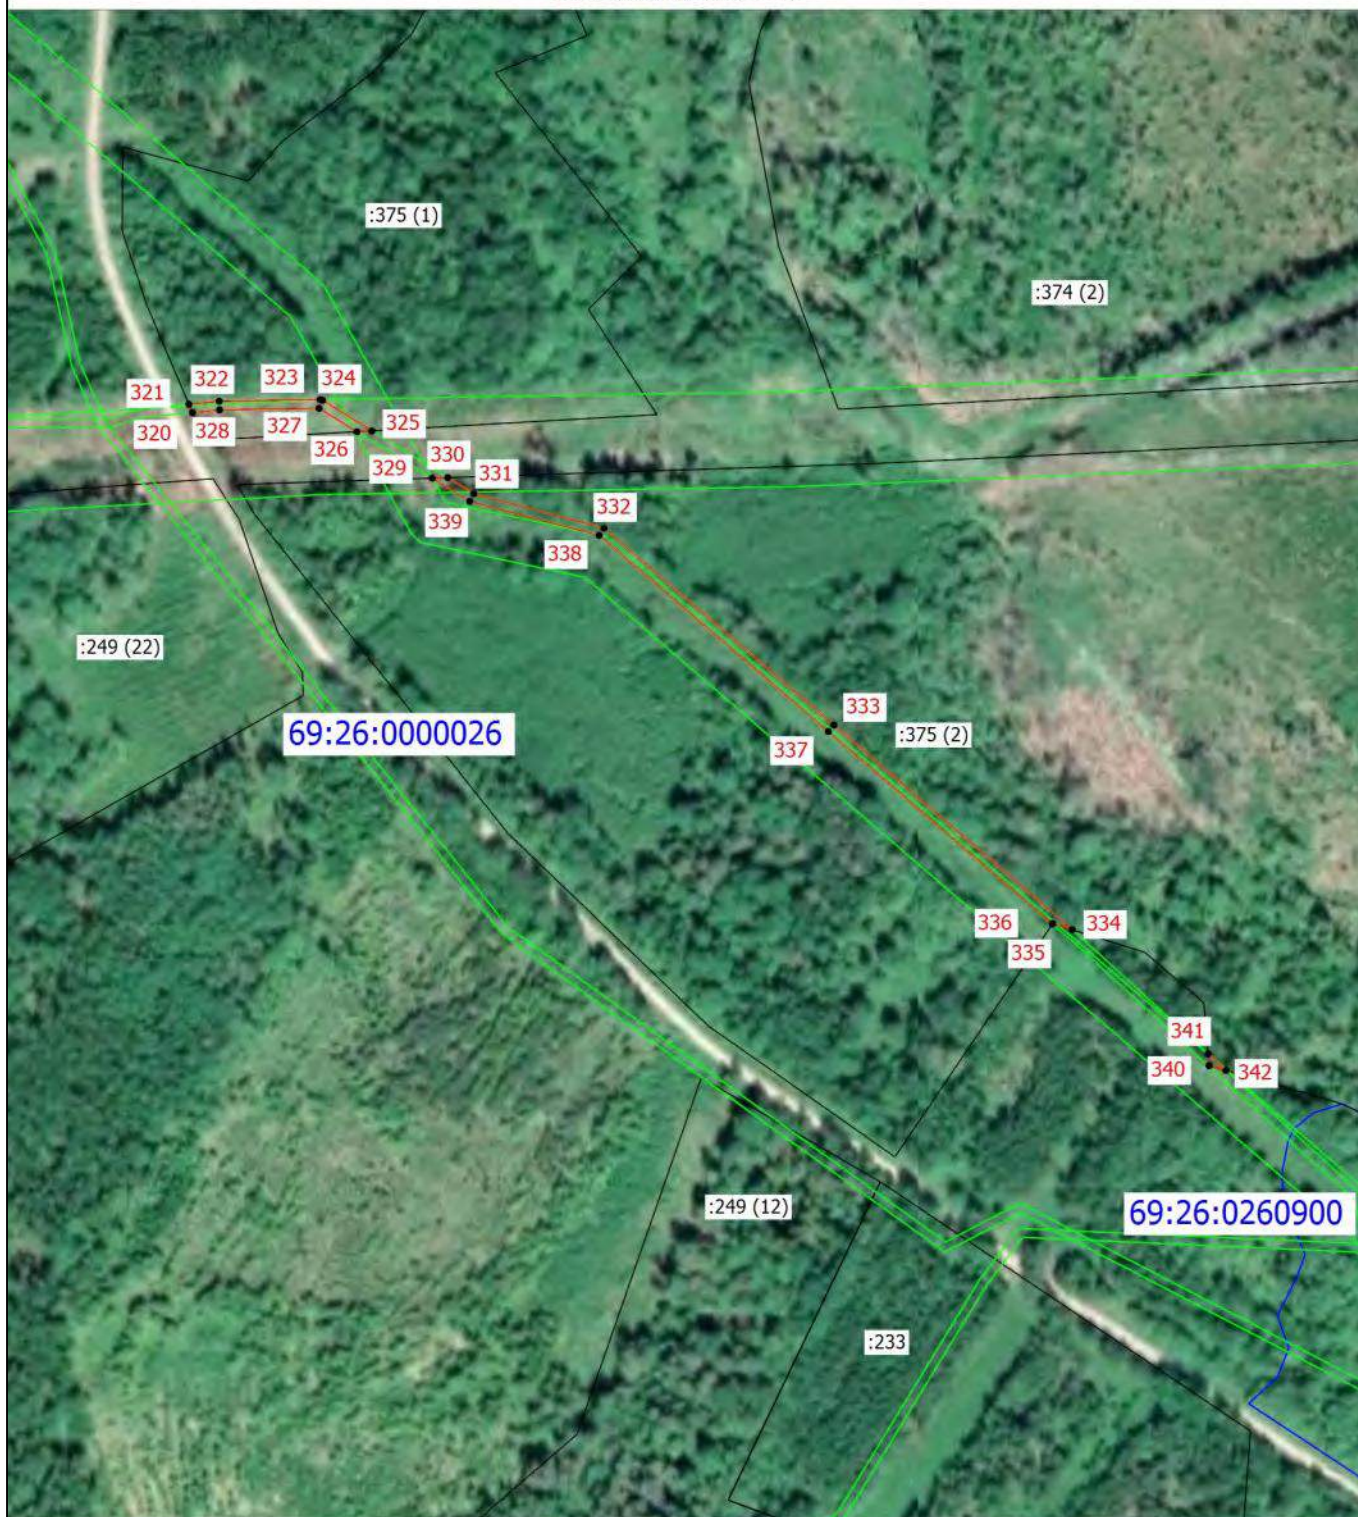

Условные обозначения

Масштаб 1:3500

Подпись _____

Дата " 16 " 09 2025 г.

Место для оттиска печати (при наличии) лица, составившего описание местоположения границ объекта

План границ объекта

Выносной лист 24



Условные обозначения

Масштаб 1:1000

Подпись _____

Дата " 16 " 09 2025 г.

Место для оттиска печати (при наличии) лица, составившего описание местоположения границ объекта

План границ объекта

Выносной лист 25



Условные обозначения

Масштаб 1:5000


Подпись _____

Дата " 16 " 09 2025 г.

Место для оттиска печати (при наличии) лица, составившего описание местоположения границ объекта

План границ объекта

Выносной лист 26

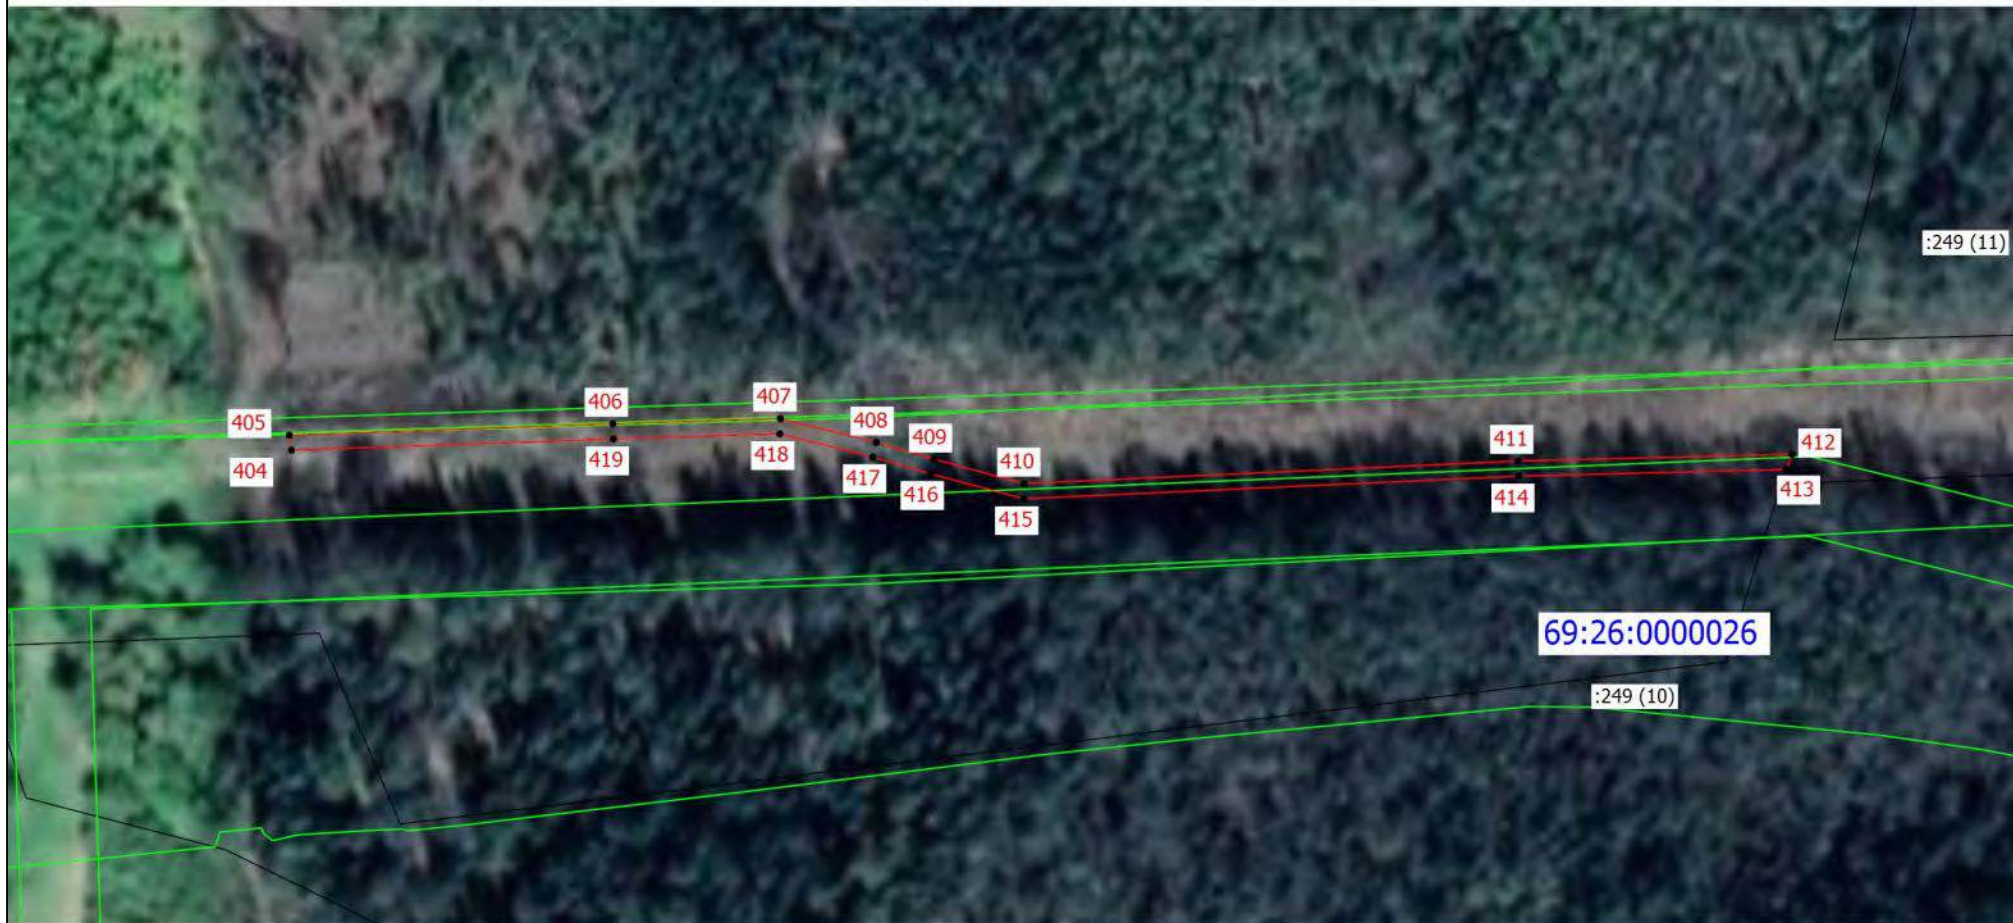

Условные обозначения

Масштаб 1:2000

Подпись _____

Дата " 16 " 09 2025 г.

Место для оттиска печати (при наличии) лица, составившего описание местоположения границ объекта

План границ объекта

Выносной лист 27



Условные обозначения

Масштаб 1:3000

Подпись _____

Дата " 16 " 09 2025 г.

Место для оттиска печати (при наличии) лица, составившего описание местоположения границ объекта

Ходатайство об установлении публичного сервитута

1	Министерство цифрового развития, связи и массовых коммуникаций Российской Федерации (наименование органа, принимающего решение об установлении публичного сервитута)	
2	Сведения о лице, представившем ходатайство об установлении публичного сервитута (далее - заявитель):	
2.1	Полное наименование	Общество с ограниченной ответственностью «Атлас»
2.2	Сокращенное наименование (при наличии)	ООО «Атлас»
2.3	Организационно-правовая форма	Общество с ограниченной ответственностью
2.4	Почтовый адрес (индекс, субъект Российской Федерации, населенный пункт, улица, дом)	115172, город Москва, улица Гончарная, дом 30 стр. 1
2.5	Адрес электронной почты	info@atlascable.net
2.6	ОГРН	1187746972676
2.7	ИНН	9705125862
3	Сведения о представителе заявителя:	
3.1	Фамилия	Суконкин
	Имя	Алексей
	Отчество (при наличии)	Павлович
3.2	Адрес электронной почты (при наличии)	pss.zhuk@mail.ru
3.3	Телефон	+7902 301 58 88
3.4	Наименование и реквизиты документа, подтверждающего полномочия представителя заявителя	Нотариальная доверенность №77 АД 2588093 от 05.04.2023г. Нотариальная доверенность №77/535-н/77-2024-4-267 от 29.01.2024г.
4	Прошу установить публичный сервитут в отношении земель и земельных участков в целях строительства линейного сооружения связи «Строительство ВОЛС ТЕА NEXT 1 этап 3 очередь (Торжок – Кяхта), на участке: «ТрП-2/TN Торжок» - «НУП 13/TN Кромново», «НУП-13/TN Кромново - НУП-14/TN Дымово» (1, 2 ПК)	
5	Испрашиваемый срок публичного сервитута 10 лет	
6	Срок, в течение которого использование земельного участка (его части) и (или) расположенного на нем объекта недвижимости в соответствии с их разрешенным использованием будет в соответствии с подпунктом 4 пункта 1 статьи 39⁴¹ Земельного кодекса Российской Федерации невозможно или существенно затруднено в связи с осуществлением деятельности, для обеспечения которой устанавливается публичный сервитут (при возникновении таких обстоятельств) 10 дней	
7	Обоснование необходимости установления публичного сервитута: ПАО «Ростелеком» является естественной монополией, а также собственником ООО «Атлас» согласно справке о цепочке собственников. На основании приказа №01/01/940-19 от 22.07.2019 о реализации инвестиционного проекта ПАО «Ростелеком» реализует проект по строительству новой волоконно-оптической линии связи (ВОЛС) от западных до восточных границ Российской Федерации под рабочим названием ТЕА NEXT («Транзит Европа – Азия следующего поколения»). С целью выявления правообладателей земельных участков, расположенных на пути	

ТЕАNEXT.ООО «Атлас»	следования трассы получены выписки из ЕГРН, однако связаться с собственниками земельных участков не удалось. В соответствии со ст.39.41 Земельного кодекса РФ и Приказом Росреестра от 19.04.2022 №П/0150 отсутствует необходимость согласования границ Публичного сервитута с органами местного самоуправления. Учитывая вышеизложенное, установление публичного сервитута является единственным возможным вариантом оформления земельно-правовых отношений на период размещения объекта.																											
8	Сведения о правообладателе инженерного сооружения, которое переносится в связи с изъятием земельного участка для государственных или муниципальных нужд, а также о правообладателе инженерного сооружения, являющегося линейным объектом, реконструкция, капитальный ремонт которого (реконструкция, капитальный ремонт участков (частей) которого) осуществляются в связи с планируемым строительством, реконструкцией, капитальным ремонтом объектов капитального строительства, в случае, если заявитель не является правообладателем указанного инженерного сооружения (в данном случае указываются сведения в объеме, предусмотренном строкой 2 настоящей формы) (заполняется в случае, если ходатайство об установлении публичного сервитута подается с целью установления публичного сервитута в целях реконструкции инженерного сооружения, являющегося линейным объектом, реконструкции его участка (части), которое переносится в связи с изъятием такого земельного участка для государственных или муниципальных нужд, а также если ходатайство об установлении публичного сервитута подается с целью установления публичного сервитута в целях реконструкции, капитального ремонта инженерного сооружения, являющегося линейным объектом, реконструкции, капитального ремонта его участков (частей)).																											
9	Кадастровые номера земельных участков (при их наличии), в отношении которых подано ходатайство об установлении публичного сервитута, адреса или иное описание местоположения таких земельных участков	<table><tr><td>1 ПК</td></tr><tr><td>69:33:0000019:592</td></tr><tr><td>69:33:0000019:543</td></tr><tr><td>69:33:0000000:771</td></tr><tr><td>69:10:0000008:4024</td></tr><tr><td>69:10:0000008:4056</td></tr><tr><td>69:10:0000008:428 (ЕЗП 69:10:0000008:429)</td></tr><tr><td>69:10:0000008:613</td></tr><tr><td>69:10:0000008:1172 (ЕЗП 69:10:0000008:1209)</td></tr><tr><td>69:10:0000011:3</td></tr><tr><td>69:19:0000025:1246 (ЕЗП 69:10:0000008:1121)</td></tr><tr><td>69:19:0000025:1336 (ЕЗП 69:19:0000025:1121)</td></tr><tr><td>69:19:0000025:1324 (ЕЗП 69:19:0000025:1121)</td></tr><tr><td>69:19:0000023:732</td></tr><tr><td>69:19:0000023</td></tr><tr><td>69:19:0000024:964 (ЕЗП 69:19:0000024:631)</td></tr><tr><td>69:19:0000024</td></tr><tr><td>69:19:0000024:1279</td></tr><tr><td>69:26:0000024:497</td></tr><tr><td>69:26:0000025:833</td></tr><tr><td>69:26:0000025:831</td></tr><tr><td>69:26:0000025:832</td></tr><tr><td>69:26:0000025</td></tr><tr><td>69:26:0000025:834</td></tr><tr><td>69:26:0000025:837</td></tr></table>	1 ПК	69:33:0000019:592	69:33:0000019:543	69:33:0000000:771	69:10:0000008:4024	69:10:0000008:4056	69:10:0000008:428 (ЕЗП 69:10:0000008:429)	69:10:0000008:613	69:10:0000008:1172 (ЕЗП 69:10:0000008:1209)	69:10:0000011:3	69:19:0000025:1246 (ЕЗП 69:10:0000008:1121)	69:19:0000025:1336 (ЕЗП 69:19:0000025:1121)	69:19:0000025:1324 (ЕЗП 69:19:0000025:1121)	69:19:0000023:732	69:19:0000023	69:19:0000024:964 (ЕЗП 69:19:0000024:631)	69:19:0000024	69:19:0000024:1279	69:26:0000024:497	69:26:0000025:833	69:26:0000025:831	69:26:0000025:832	69:26:0000025	69:26:0000025:834	69:26:0000025:837	
1 ПК																												
69:33:0000019:592																												
69:33:0000019:543																												
69:33:0000000:771																												
69:10:0000008:4024																												
69:10:0000008:4056																												
69:10:0000008:428 (ЕЗП 69:10:0000008:429)																												
69:10:0000008:613																												
69:10:0000008:1172 (ЕЗП 69:10:0000008:1209)																												
69:10:0000011:3																												
69:19:0000025:1246 (ЕЗП 69:10:0000008:1121)																												
69:19:0000025:1336 (ЕЗП 69:19:0000025:1121)																												
69:19:0000025:1324 (ЕЗП 69:19:0000025:1121)																												
69:19:0000023:732																												
69:19:0000023																												
69:19:0000024:964 (ЕЗП 69:19:0000024:631)																												
69:19:0000024																												
69:19:0000024:1279																												
69:26:0000024:497																												
69:26:0000025:833																												
69:26:0000025:831																												
69:26:0000025:832																												
69:26:0000025																												
69:26:0000025:834																												
69:26:0000025:837																												

TEANEXT•ООО «Атлас»			69:26:0000026:249	
			69:26:0000026:375	
			2 ПК	
			69:26:0000026:375	
			69:26:0000026	
			69:26:0000026:427	
10	Право, на котором инженерное сооружение принадлежит заявителю (если подано ходатайство об установлении публичного сервитута для реконструкции, капитального ремонта или эксплуатации указанного инженерного сооружения, реконструкции или капитального ремонта участка (части) инженерного сооружения, являющегося линейным объектом) (предоставление правоустанавливающих документов на линейный объект не требуется в случае, если ходатайство об установлении публичного сервитута подано в соответствии со статьей 3.9 Федерального закона от 25 октября 2001 г. N 137-ФЗ "О введении в действие Земельного кодекса Российской Федерации"). -			
11	Сведения о способах представления результатов рассмотрения ходатайства:			
	в виде электронного документа, который направляется уполномоченным органом заявителю посредством электронной почты pss.zhuk@mail.ru	Да (да/нет)		
	в виде бумажного документа, который заявитель получает непосредственно при личном обращении или посредством почтового отправления		Нет (да/нет)	
12	Документы, прилагаемые к ходатайству: 1. Сведения о границах публичного сервитута, включающие графическое описание местоположения границ публичного сервитута и перечень координат характерных точек этих границ в системе координат, установленной для ведения Единого государственного реестра недвижимости в формате xml и pdf заверенная ЭЦП кадастрового инженера. 2. Приказ о реализации инвестиционного проекта №01/01/940-19 от 22.07.2019. 3. Выписка из реестра СЕМ. 4. Справка о цепочке собственников. 5. Письмо Заместителя Председателя Правительства Российской Федерации от 16.08.2023 г. № 7155-П10-ДЧ 7. Доверенность №77 АД 2588093 от 05.04.2023г., №77/535-н/77-2024-4-267 от 29.01.2024г.			
13	Подтверждаю согласие на обработку персональных данных (сбор, систематизацию, накопление, хранение, уточнение (обновление, изменение), использование, распространение (в том числе передачу), обезличивание, блокирование, уничтожение персональных данных, а также иных действий, необходимых для обработки персональных данных в соответствии с законодательством Российской Федерации), в том числе в автоматизированном режиме			
14	Подтверждаю, что сведения, указанные в настоящем ходатайстве, на дату представления ходатайства достоверны; документы (копии документов) и содержащиеся в них сведения соответствуют требованиям, установленным статьей 39⁴¹ Земельного кодекса Российской Федерации			
15	Подпись:		Дата:	
			Суконкин А.П. «22» сентября 2025г.	
		(подпись)	(инициалы, фамилия)	