





Масштаб 1:1000

Тверская МСК-69


Условные обозначения:

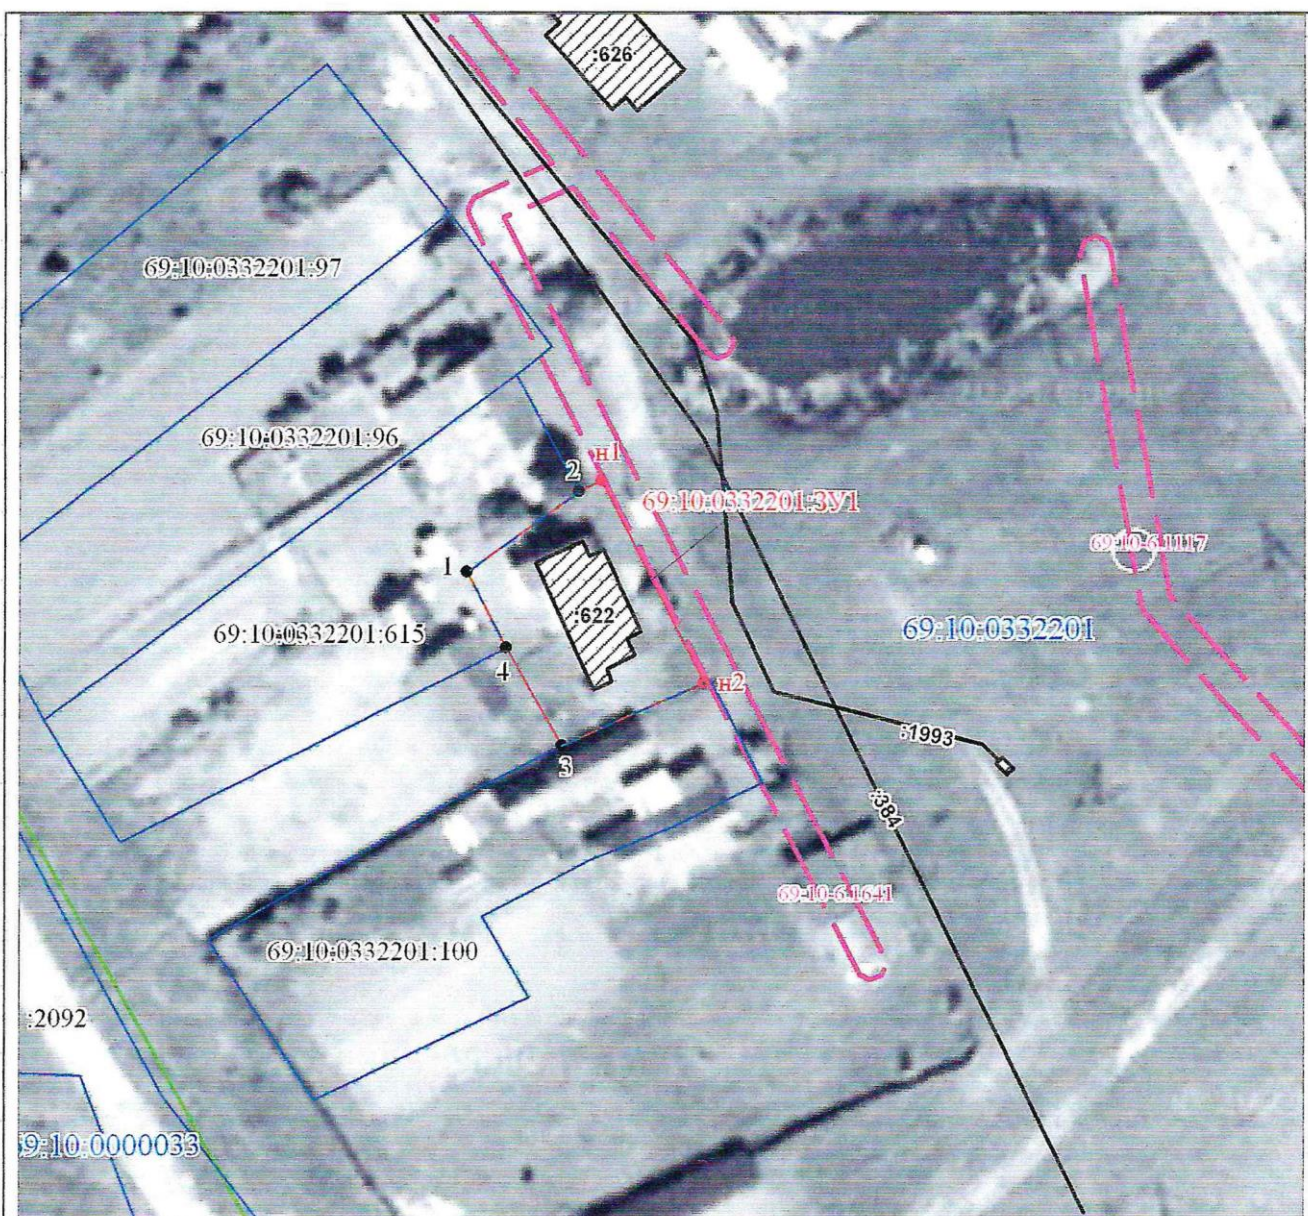


Граница кадастрового квартала

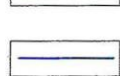


Вновь образованная часть границы, сведения о которой достаточны для определения ее местоположения

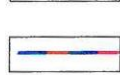


Существующая часть границы, имеющиеся в ЕГРН сведения о которой достаточны для определения ее местоположения

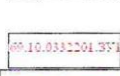


Вновь образованная часть границы земельного участка, совпадающая с существующей границей, имеющейся в ЕГРН

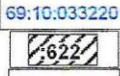

Условный номер вновь образуемого земельного участка

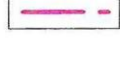

Обозначение кадастрового квартала

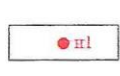

Объект капитального строительства



69:10-6.1641 - Охранная зона ВЛ-0,4кВ №3 ТП 960 Брыково №03 ПС



Тургиново; 69:10-6.1117 - Охранная зона ВЛ-0,4кВ №2 ТП 992 Брыково ЖК №12 ПС Тургиново



Характерная точка границы земельного участка, сведения о которой отсутствуют в ЕГРН, местоположение которой определено при кадастровых работах



Характерная точка границы, сведения о которой позволяют однозначно определить ее положение на местности

СХЕМА
РАСПОЛОЖЕНИЯ ЗЕМЕЛЬНОГО УЧАСТКА ИЛИ ЗЕМЕЛЬНЫХ УЧАСТКОВ НА
КАДАСТРОВОМ ПЛАНЕ ТЕРРИТОРИИ, ПОДГОТОВКА КОТОРОЙ ОСУЩЕСТВЛЯЕТСЯ В
ФОРМЕ ДОКУМЕНТА НА БУМАЖНОМ НОСИТЕЛЕ

Утверждена

(наименование документа об утверждении, включая

наименования органов государственной власти или

органов местного самоуправления, принявших решение об утверждении
схемы или подписавших соглашение о перераспределении земельных
участков)

от _____ № _____

СХЕМА
расположения земельного участка или земельных участков на кадастровом
плане территории

Условный номер земельного участка - (указывается в случае, если предусматривается образование двух и более земельных участков)		
Площадь земельного участка <u>600 м²</u> (указывается проектная площадь образуемого земельного участка, вычисленная с использованием технологических и программных средств, в том числе размещенных на официальном сайте федерального органа исполнительной власти, уполномоченного Правительством Российской Федерации на осуществление государственного кадастрового учета, государственной регистрации прав, ведение Единого государственного реестра недвижимости и предоставление сведений, содержащихся в Едином государственном реестре недвижимости, в информационно-телекоммуникационной сети "Интернет" (далее - официальный сайт), с округлением до 1 квадратного метра. Указанное значение площади земельного участка может быть уточнено при проведении кадастровых работ не более чем на десять процентов)		
Обозначение характерных точек границ	Координаты, м (указываются в случае подготовки схемы расположения земельного участка с использованием технологических и программных средств, в том числе размещенных на официальном сайте. Значения координат, полученные с использованием указанных технологических и программных средств, указываются с округлением до 0,01 метра)	
	X	Y
1	2	3
1	250551.40	2279818.59
2	250563.00	2279832.73
н1	250564.65	2279835.54
н2	250538.75	2279850.88
3	250529.11	2279832.58
4	250541.70	2279824.43
1	250551.40	2279818.59