Утверждена

_____
(наименование документа об утверждении, включая
_____
наименования органов государственной власти или
_____
органов местного самоуправления, принявших
_____
решение об утверждении схемы или подписавших
соглашение о перераспределении земельных участков)

от _____№ _____

Схема расположения земельного участка или земельных участков на кадастровом плане территории

Условный номер земельного участка: 69:10:0270201:ЗУ1

Площадь земельного участка : 3200 м^2

Обозначение характерных точек границ	Система координат: МСК-69 Координаты, м	
	X	Y
1	278840.31	2281970.61
2	278827.84	2282060.79
3	278819.07	2282059.45
н1	278796.32	2282055.98
н2	278809.79	2281958.65
4	278822.54	2281951.63
1	278840.31	2281970.61

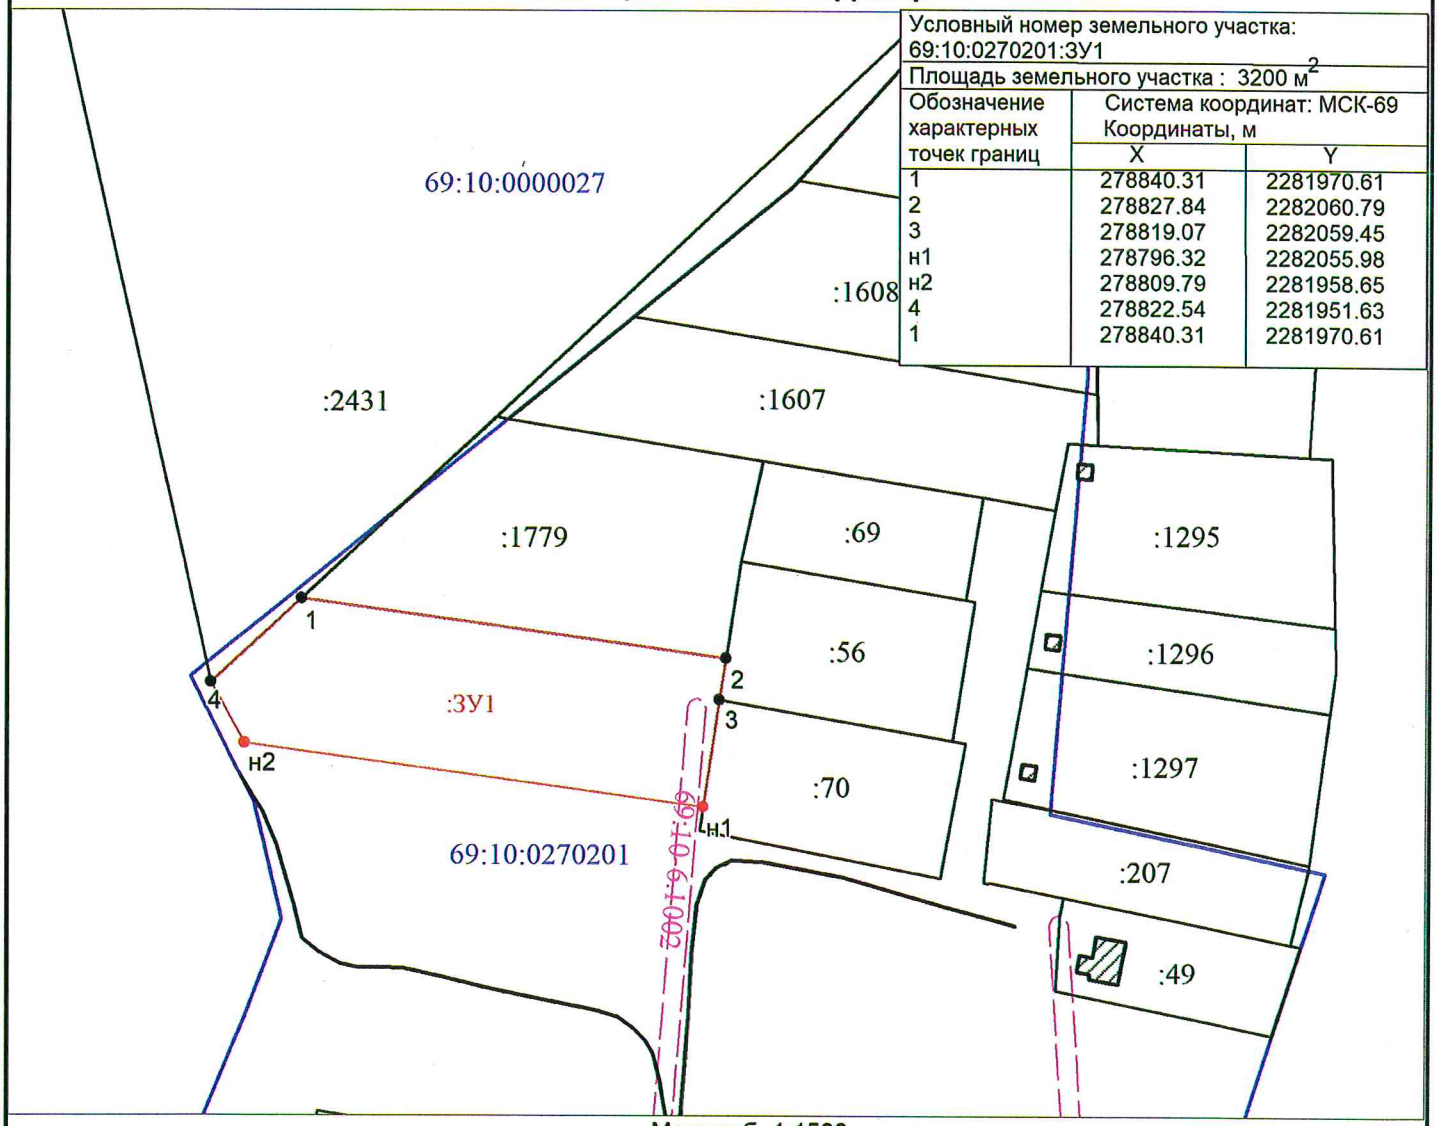

Масштаб 1:1500

Условные обозначения:

- вновь образованная часть границы, сведения о которой достаточны для определения ее местоположения
- существующая часть границы, имеющиеся в ЕГРН сведения о которой достаточны для определения ее местоположения
- граница кадастрового квартала
- охранная зона инженерных коммуникаций
- объект капитального строительства
- :56 кадастровый номер земельного участка
- 69:10:0270201 номер кадастрового квартала
- н1 вновь образуемая точка границы земельного участка
- :ЗУ 1 кадастровый (условный) номер образуемого земельного участка