Утверждена

_____

(наименование документа об утверждении, включая

_____

наименования органов государственной власти или

_____

органов местного самоуправления, принявших

_____

решение об утверждении схемы или подписавших соглашение
о перераспределении земельных участков)

от _____ N _____

СХЕМА
расположения земельного участка или земельных участков на кадастровом плане территории

Условный номер земельного участка

Площадь земельного участка 2263 м²

Обозначение характерных точек границ	Координаты, м	
	X	Y
1	2	3
н1	249034.31	2283240.36
н2	249026.13	2283290.11
н3	248985.79	2283283.40
н4	248986.13	2283232.31
н1	249034.31	2283240.36

Система координат: Тверская МСК-69

Квартал: 69:10:0000033

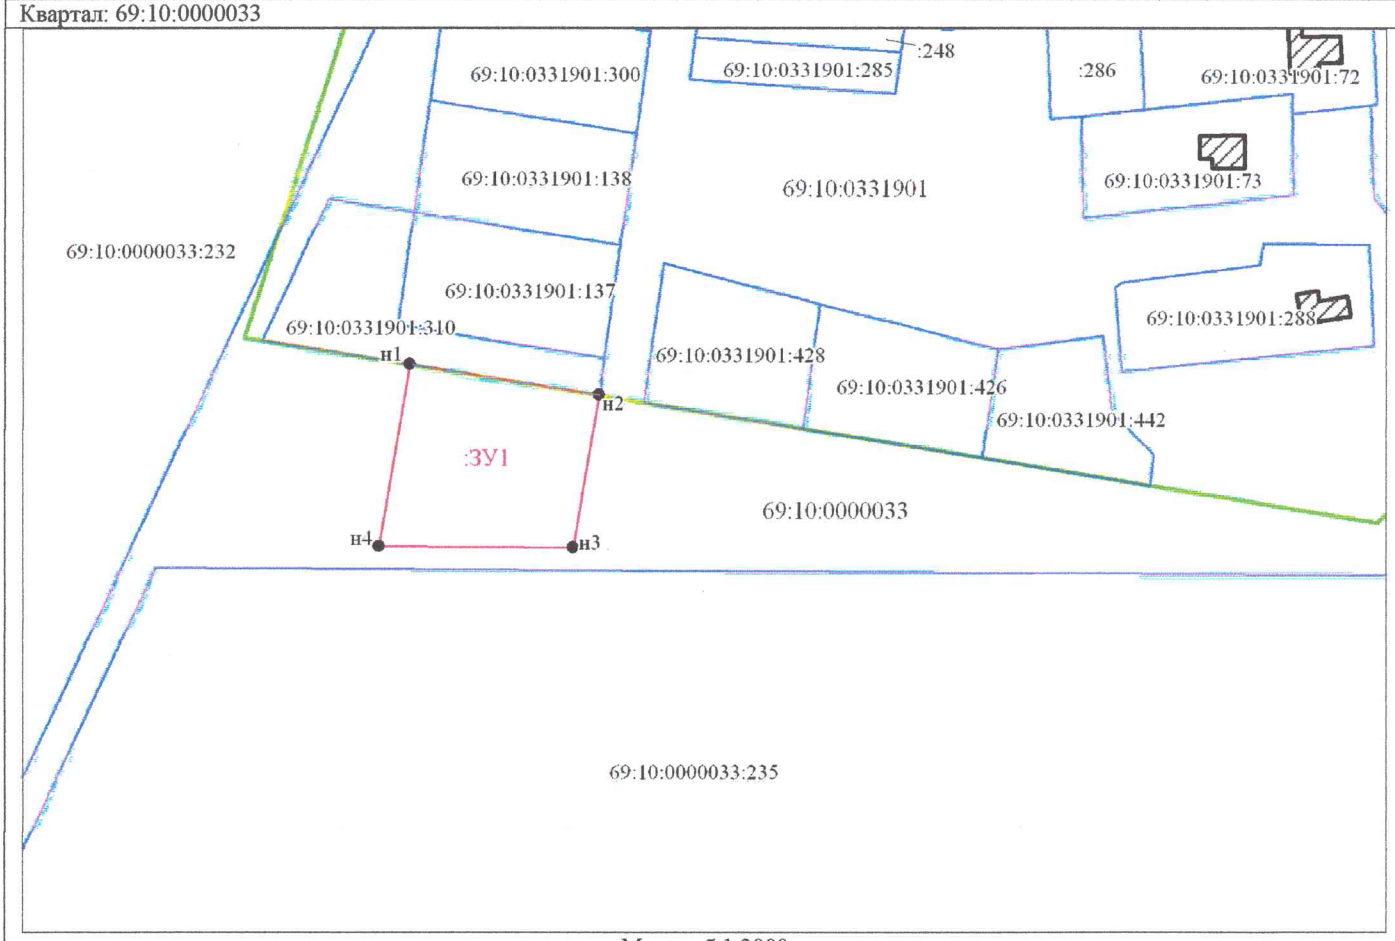

Масштаб 1:2000

Условные обозначения:

- Граница кадастрового квартала
- Существующая часть границы, имеющиеся в ЕГРН сведения о которой достаточны для определения ее местоположения
- Вновь образованная часть границы, сведения о которой достаточны для определения ее местоположения
- Вновь образованная часть границы земельного участка, совпадающая с существующей границей, имеющейся в ЕГРН
- Характерная точка границы, сведения о которой позволяют однозначно определить ее положение на местности
- :ЗУ1 — Условный номер вновь образуемого земельного участка
- Объект капитального строительства
- 69:10:0331901 — Обозначение кадастрового квартала